




Bauwerk 01
Instandsetzung der Brücke im Zuge
der B2 über die B471 in Fürstenfeldbruck

Bau-km 0+157
KrW = 85 gon
BzG = 17,19 m

LW = 17,50 m
LH = 4,70 m

Legende Straßenplanung

- Fahrbahn
- Gehweg
- Radweg
- gemeinsamer Geh- und Radweg
- Bereich Stellplätze
- Fahrbahnhaut
- Grün- oder Gestaltungsflächen
- Baugrundausschluss (Gulächter vom 02.07.2018)
- Nummerierung der Knotenpunkte
- Anfahrtsicht für je 50 km/h, 70 m

Lichtsignalanlagen und Markierung gem. Signallagepläne
Büro Völsing Ingenieure (Stand: 09.02.2022) nachträglich übernommen
Brückennachbau des bestehenden Bauwerks im Zuge der B2 über die B471
Büro Scheerschnitt (Stand: 04.02.2023) nachträglich übernommen

Bereich Bauwerk 0 471

abschnitt I und II (mit besonderer Maßstabveränderung)
zurückversetzte bzw. angrenzende Wohnbebauung

abschnitt II (mit besonderer Maßstabveränderung)
angrenzende Geschäftsbau mit Parken

Staatliches Bauamt Freising

Winzerstraße 43
80797 München
Tel: 089 5932-0, Fax: 089 5932-0750, E-Mail: poststelle@stbaf.bayern.de

bearbeitet: 10.06.2022
gezeichnet: 10.06.2022
geprüft: 10.06.2022
Projekt-Nr.: 2019-170-20
Plan-Nr.: SBP2019-L70/LP200_Ges_V-PF
Achtung, den:

VORENTWURF

Strassenbauverwaltung Freistaat Bayern
Staatliches Bauamt Freising
Drucke / Abschn. Nr. / Seiten: 51.2054 / 440 / 1-10 bis B21.1180 / 9-28
PROJEKT-Nr.:
Unterlage / Blatt-Nr.: 5
Lageplan
Gesamt
Maßstab: 1 : 500

aufgestellt: Staatliches Bauamt Freising
Arbeitsstand: 20.10.2022