


Ansicht Osten

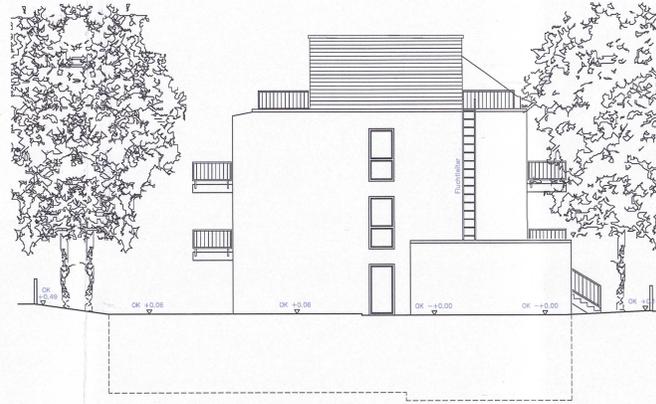


Ansicht Süden




Ansicht Westen




Ansicht Norden

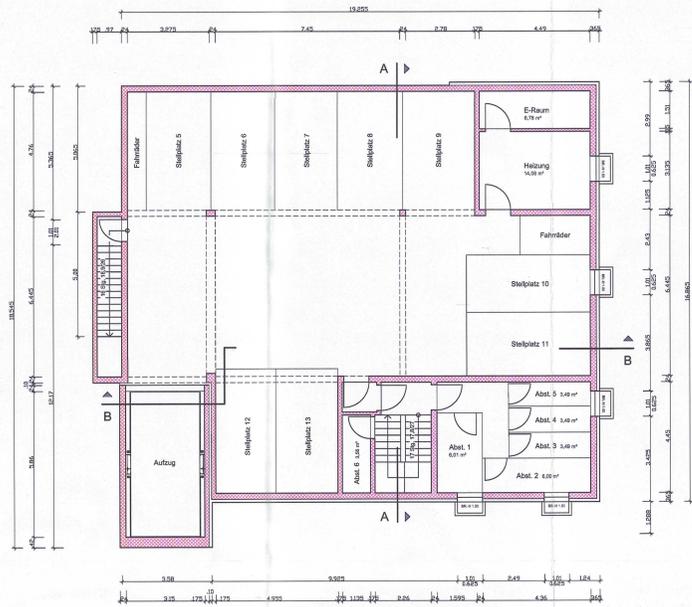


Grundriss UG

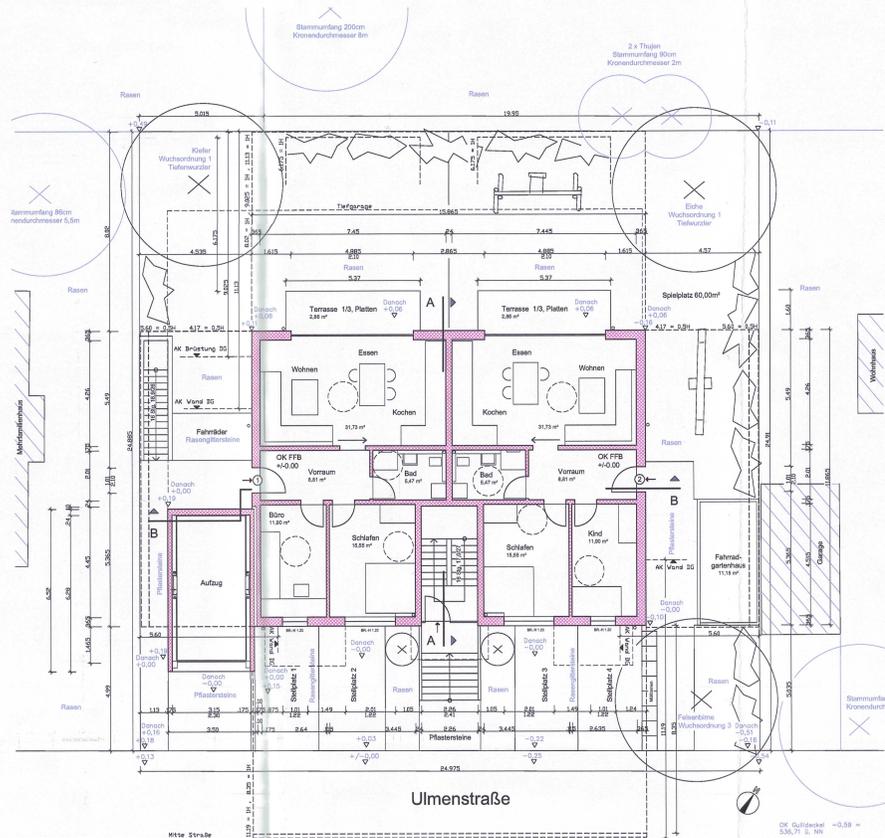


Grundriss EG

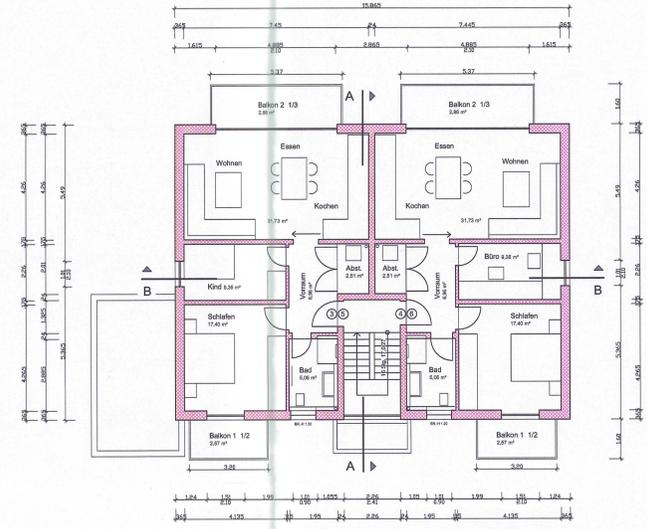


Grundriss 10G + 20G

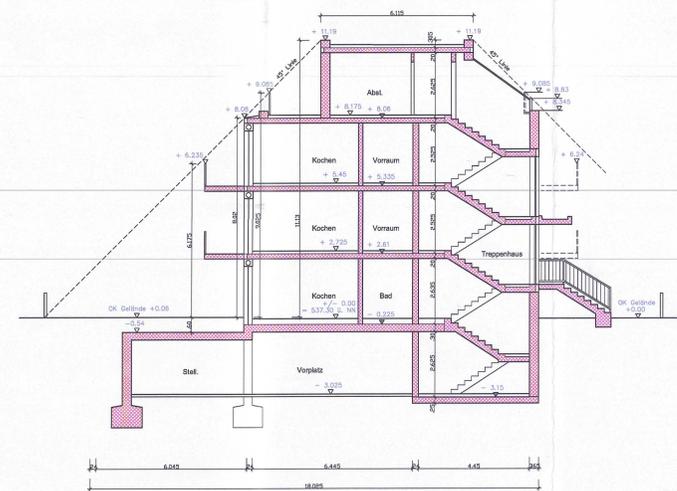

Schnitt A-A

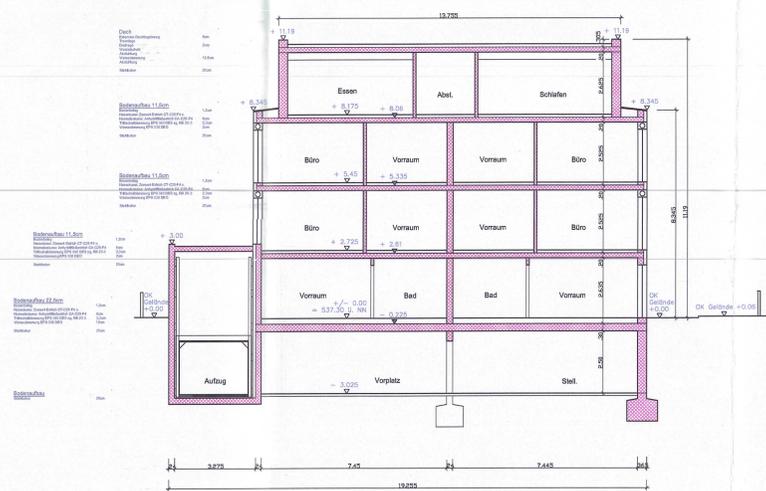

Schnitt B-B

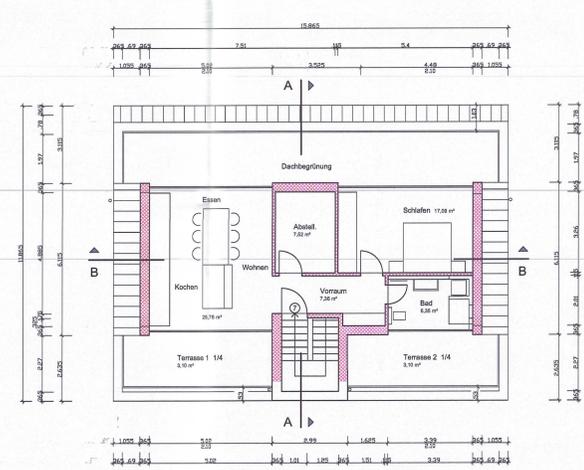

Grundriss 30G

Eingabeplan

Bauvorhaben + Bauort:
Abbruch EFH
Neubau eines Mehrfamilienhauses (7 WE) mit Tiefgarage
 (9 Stellplätze), 5 oberirdische Stellplätze, 20 Fahrradstellplätze

82256 Fürstenfeldbruck, Ulmenstraße 28,
 Flurnr. 1079/16

Grundstückseigentümer + Bauherr:

Die Nachbarn:
 Flurnr. 1079/17
 siehe Beilblätter
 Flurnr. 1079/03
 siehe Beilblätter
 Flurnr. 1079/31
 siehe Beilblätter
 Flurnr. 1079/15
 siehe Beilblätter

Der Entwurfsverfasser:

Planinhalt:
 Ansichten, Grundrisse, Schnitte
 Plannr.: 2
 Maßstab: 1:100
 Datum: 06.03.2023