



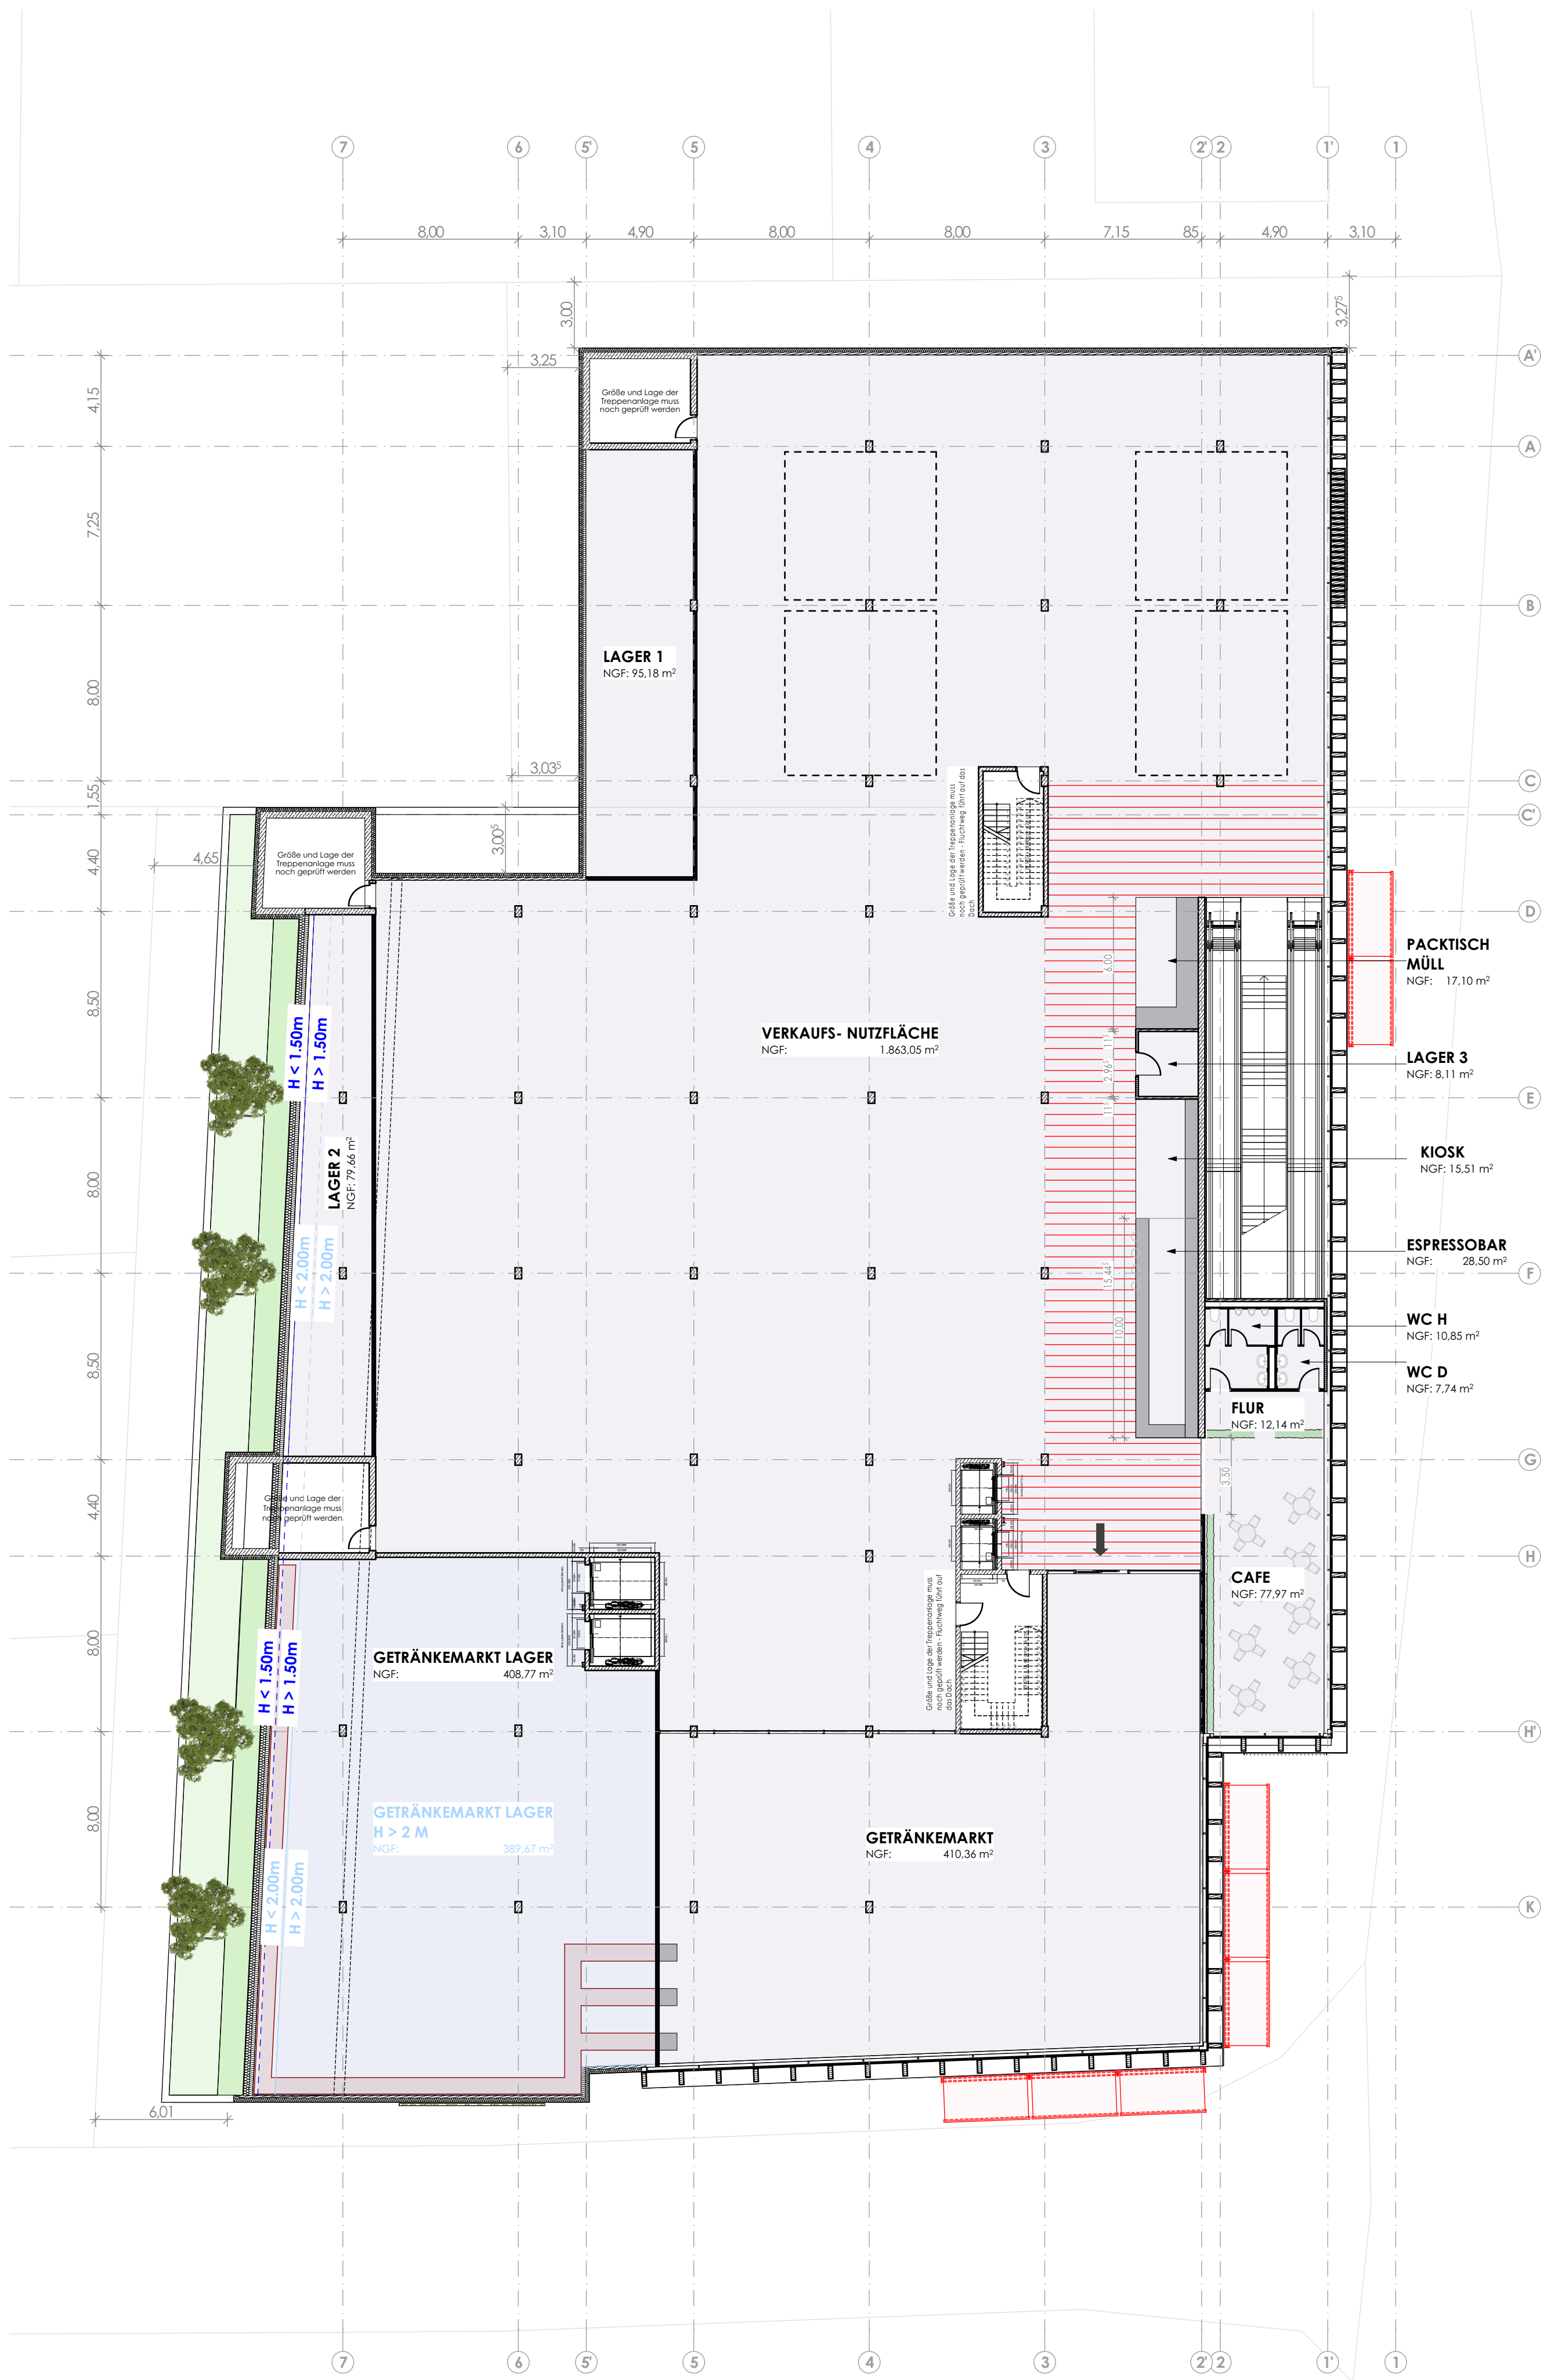

Grundriss 1.OG

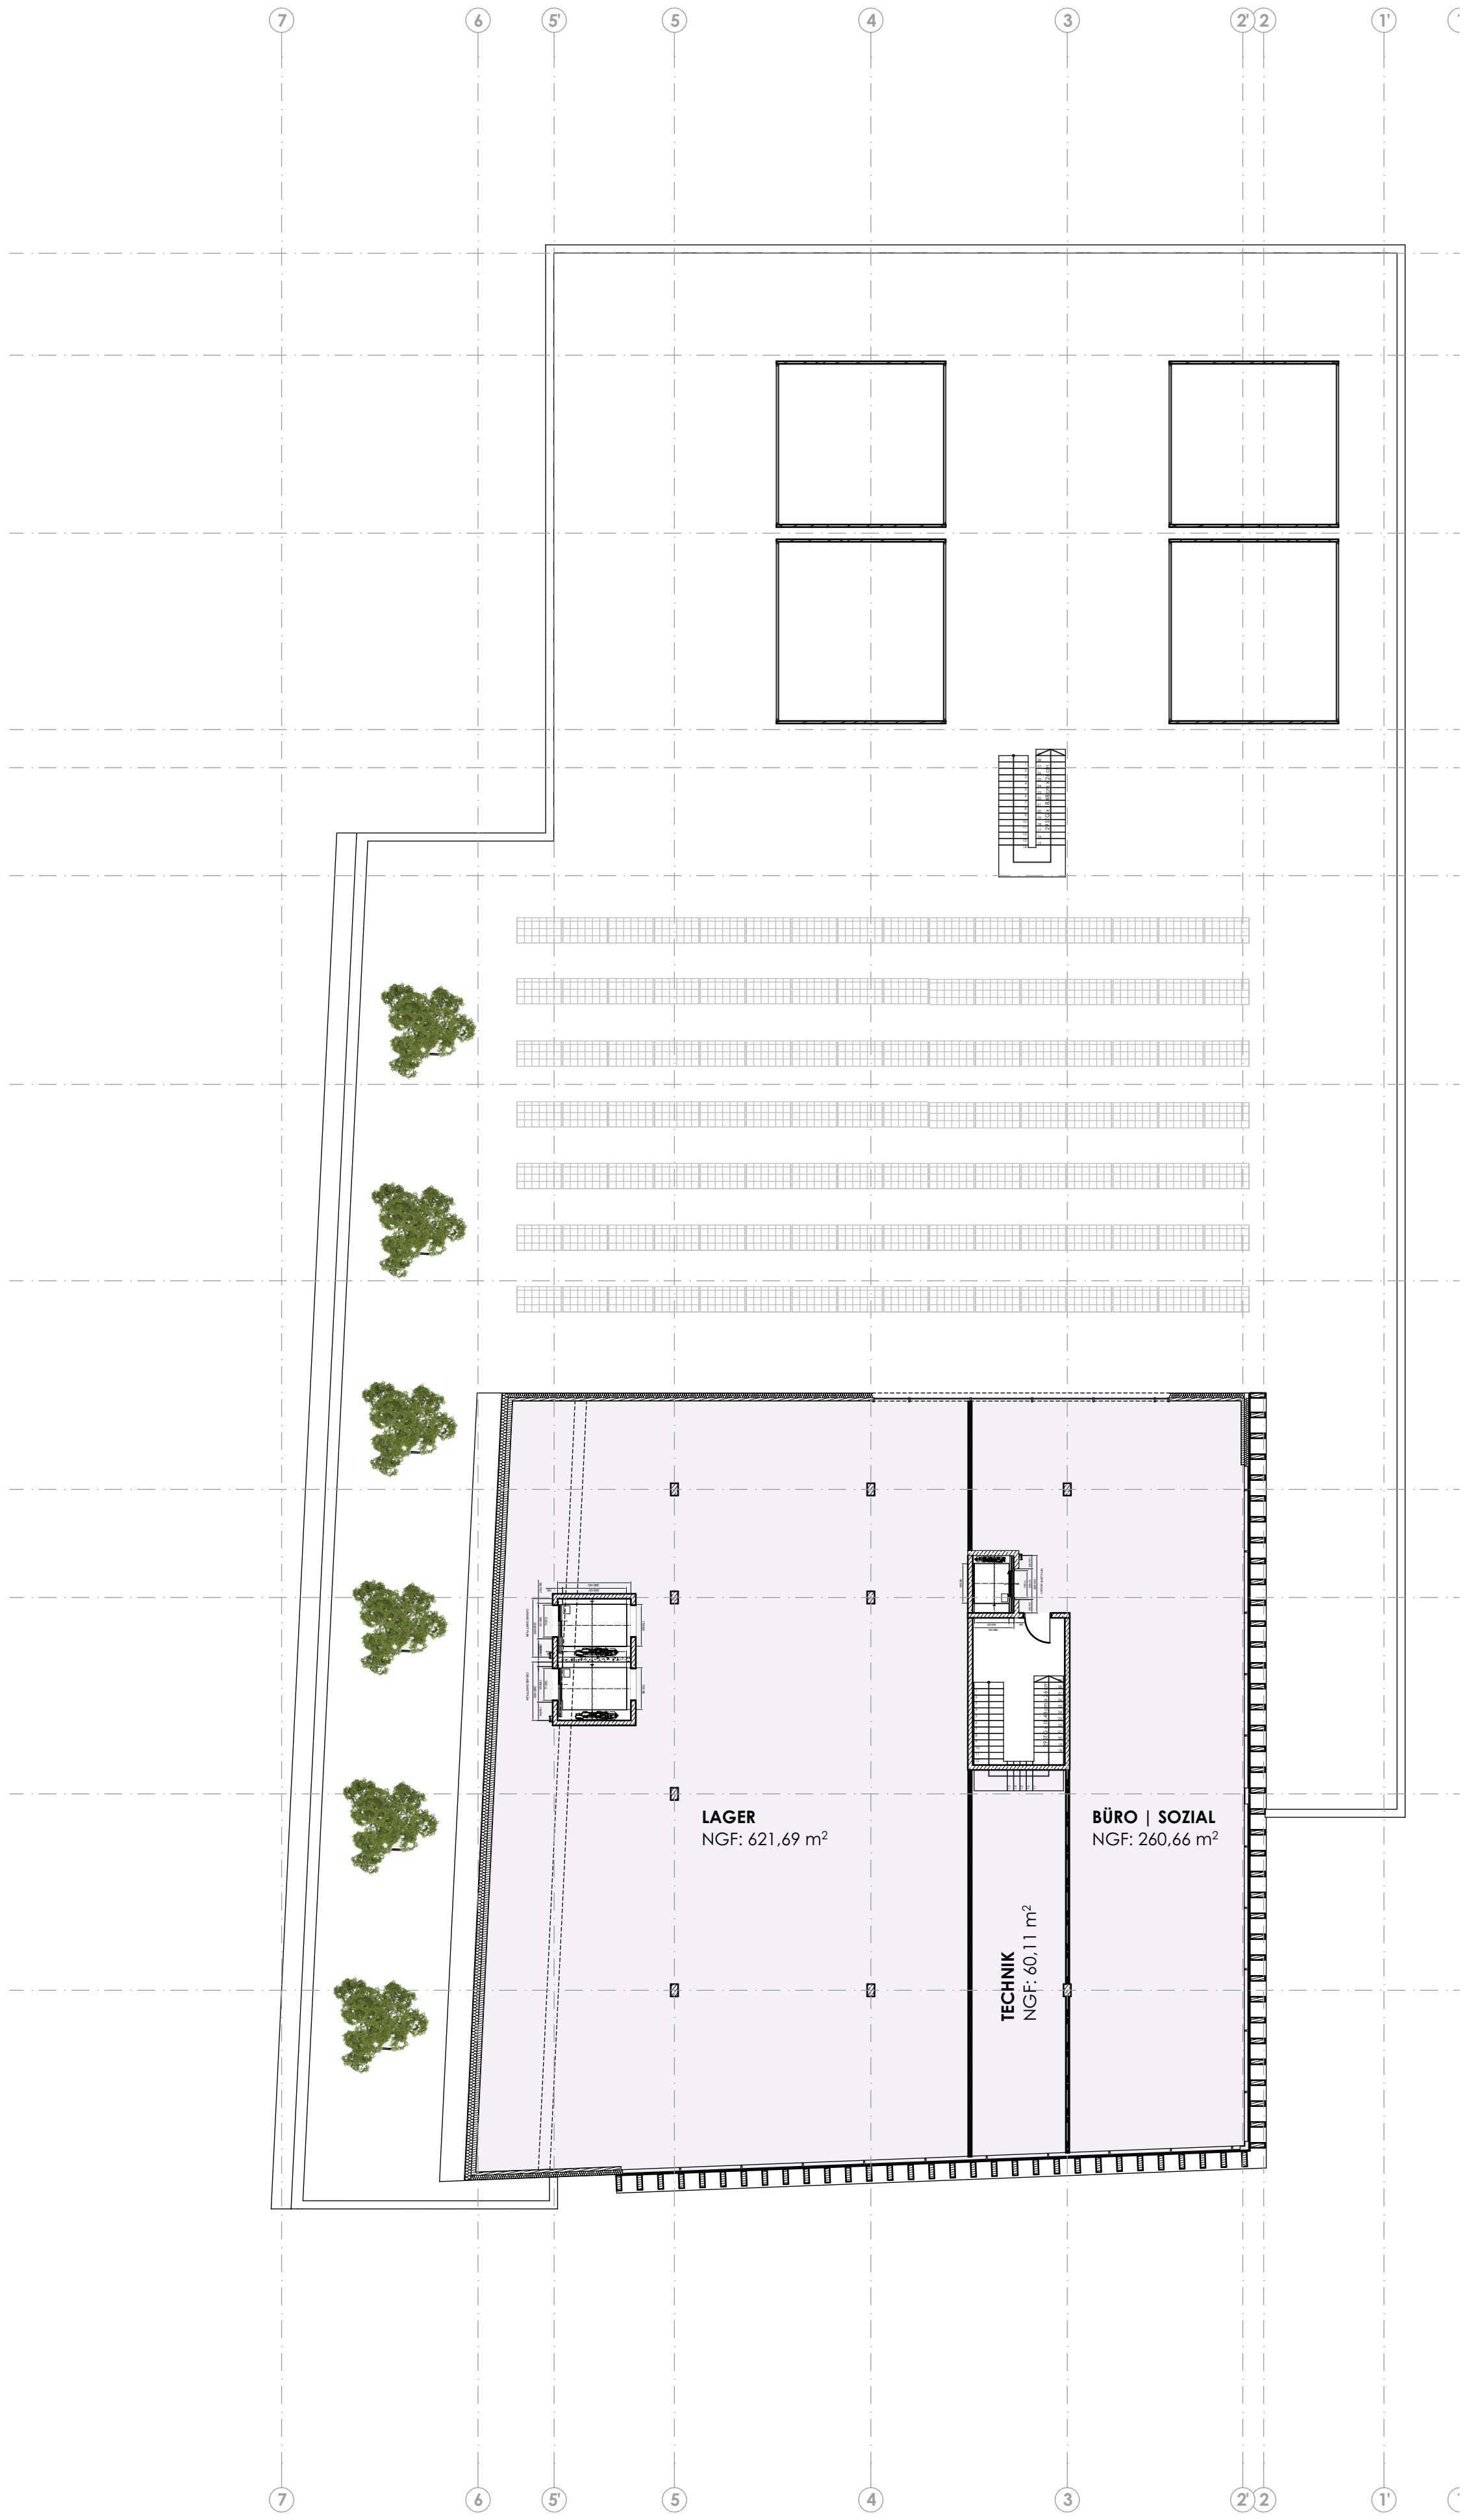

Grundriss 2.OG

Nachbar: XXX XXX		Unterschriften:	
		Fertigung 1 □ 2 □ 3 □	
Projekt AEZ Heimstättenstraße FFB Heimstättenstraße 44, Fürstenfeldbruck Fl.Nr. 866/1 + 867		Ant:	
Bauherr AIV Amper Immobilienverwaltungs GmbH Kurt-Huber-Ring 12 82256 Fürstenfeldbruck		Unterschrift Bauherr:	
 am fuchsbogen 9 82256 fürstenfeldbruck fon 08141 53 47 5 - 50 fax 08141 53 47 5 - 45 email info@ads-ffb.de		Unterschrift Architect:	
Planungsphase Entwurfsplanung		Planbezeichnung Grundriss 1.OG und 2.OG	
Gez. RM	Gep. JS	Maßstab 1:200	Datum 12.02.2024