


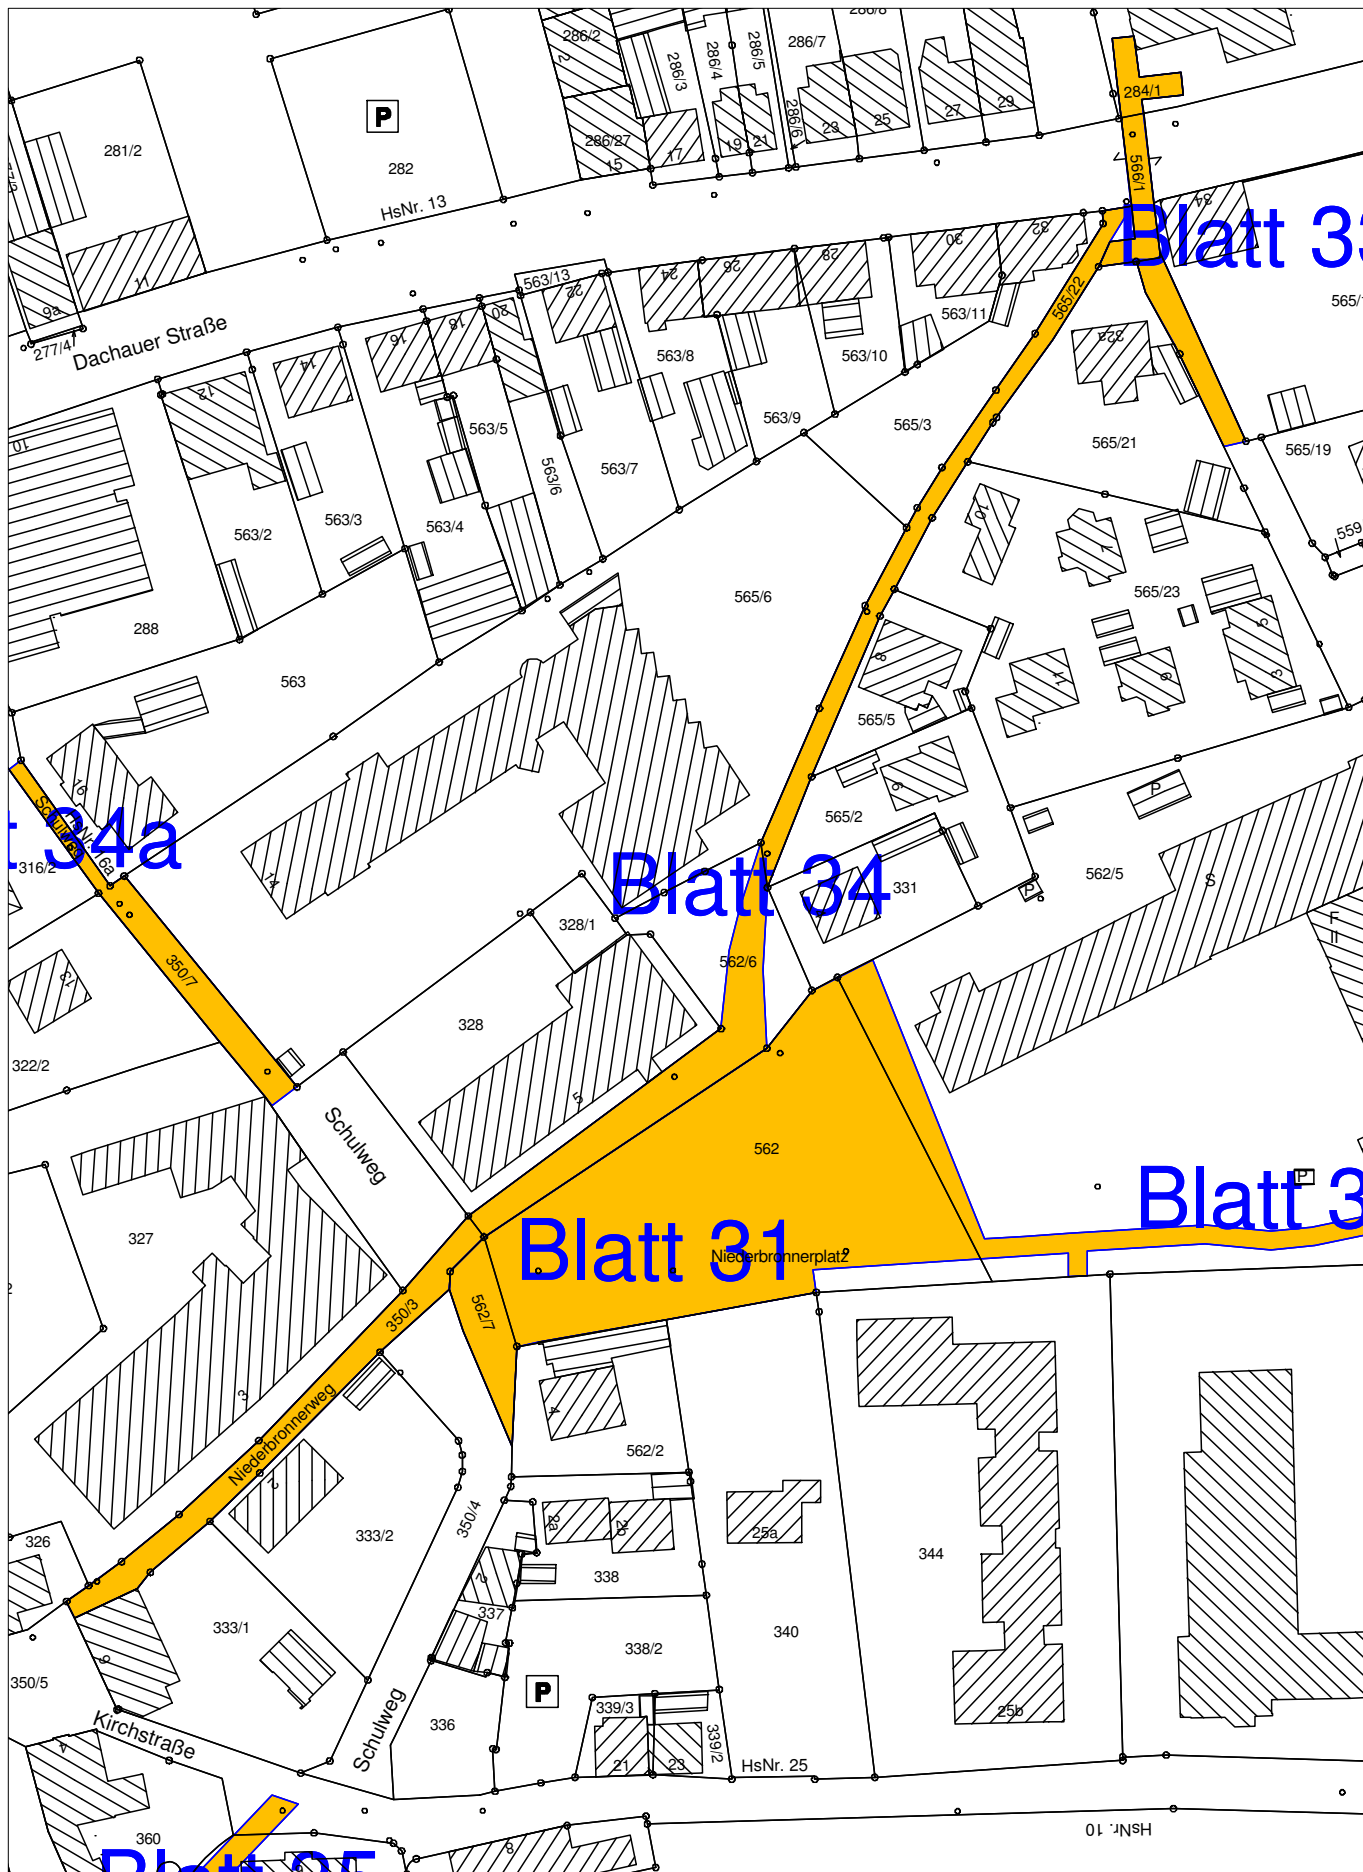

Blatt 33

Blatt 34a

Blatt 34

Blatt 31

Blatt 33



Stadt Fürstenfeldbruck

Hauptstraße 31
82256 Fürstenfeldbruck
www.fuerstenfeldbruck.de

Tel.: 08141 281 0
Fax.: 08141 281 X

Bearbeitet: Maurer

Datum: 12.06. 2018

Plan-Nr.: Niederbronnerweg

Maßstab: 1:1200