


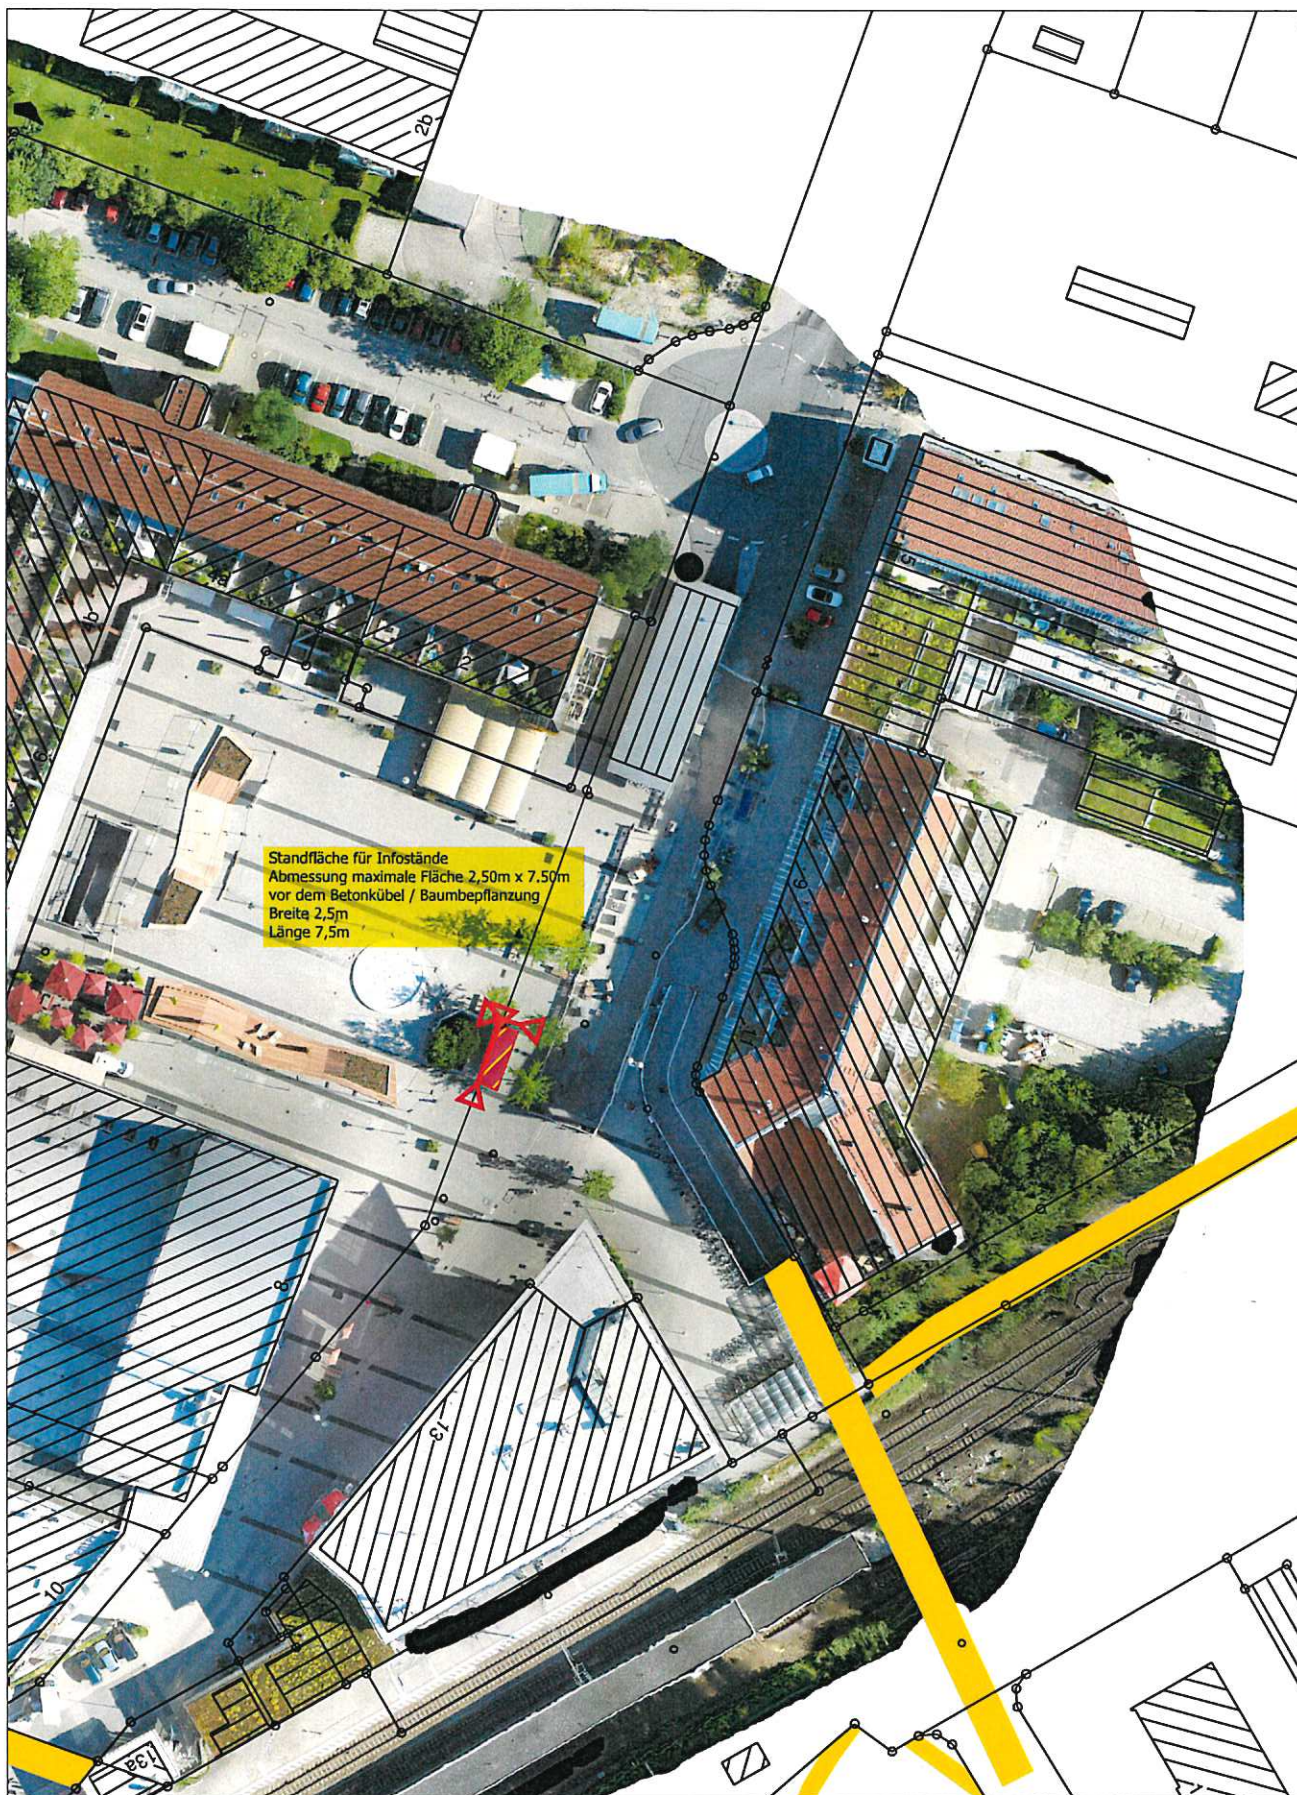

Stadt Fürstentfeldbruck

Hauptstraße 31 Tel.: 08141 281 0
 82256 Fürstentfeldbruck Fax.: 08141 281 X
www.fuerstentfeldbruck.de

Bearbeitet: Daniela Shaw

Datum: 28.07.2017

Plan-Nr.: Geschwister Scholl-Platz

Maßstab: 1:882