


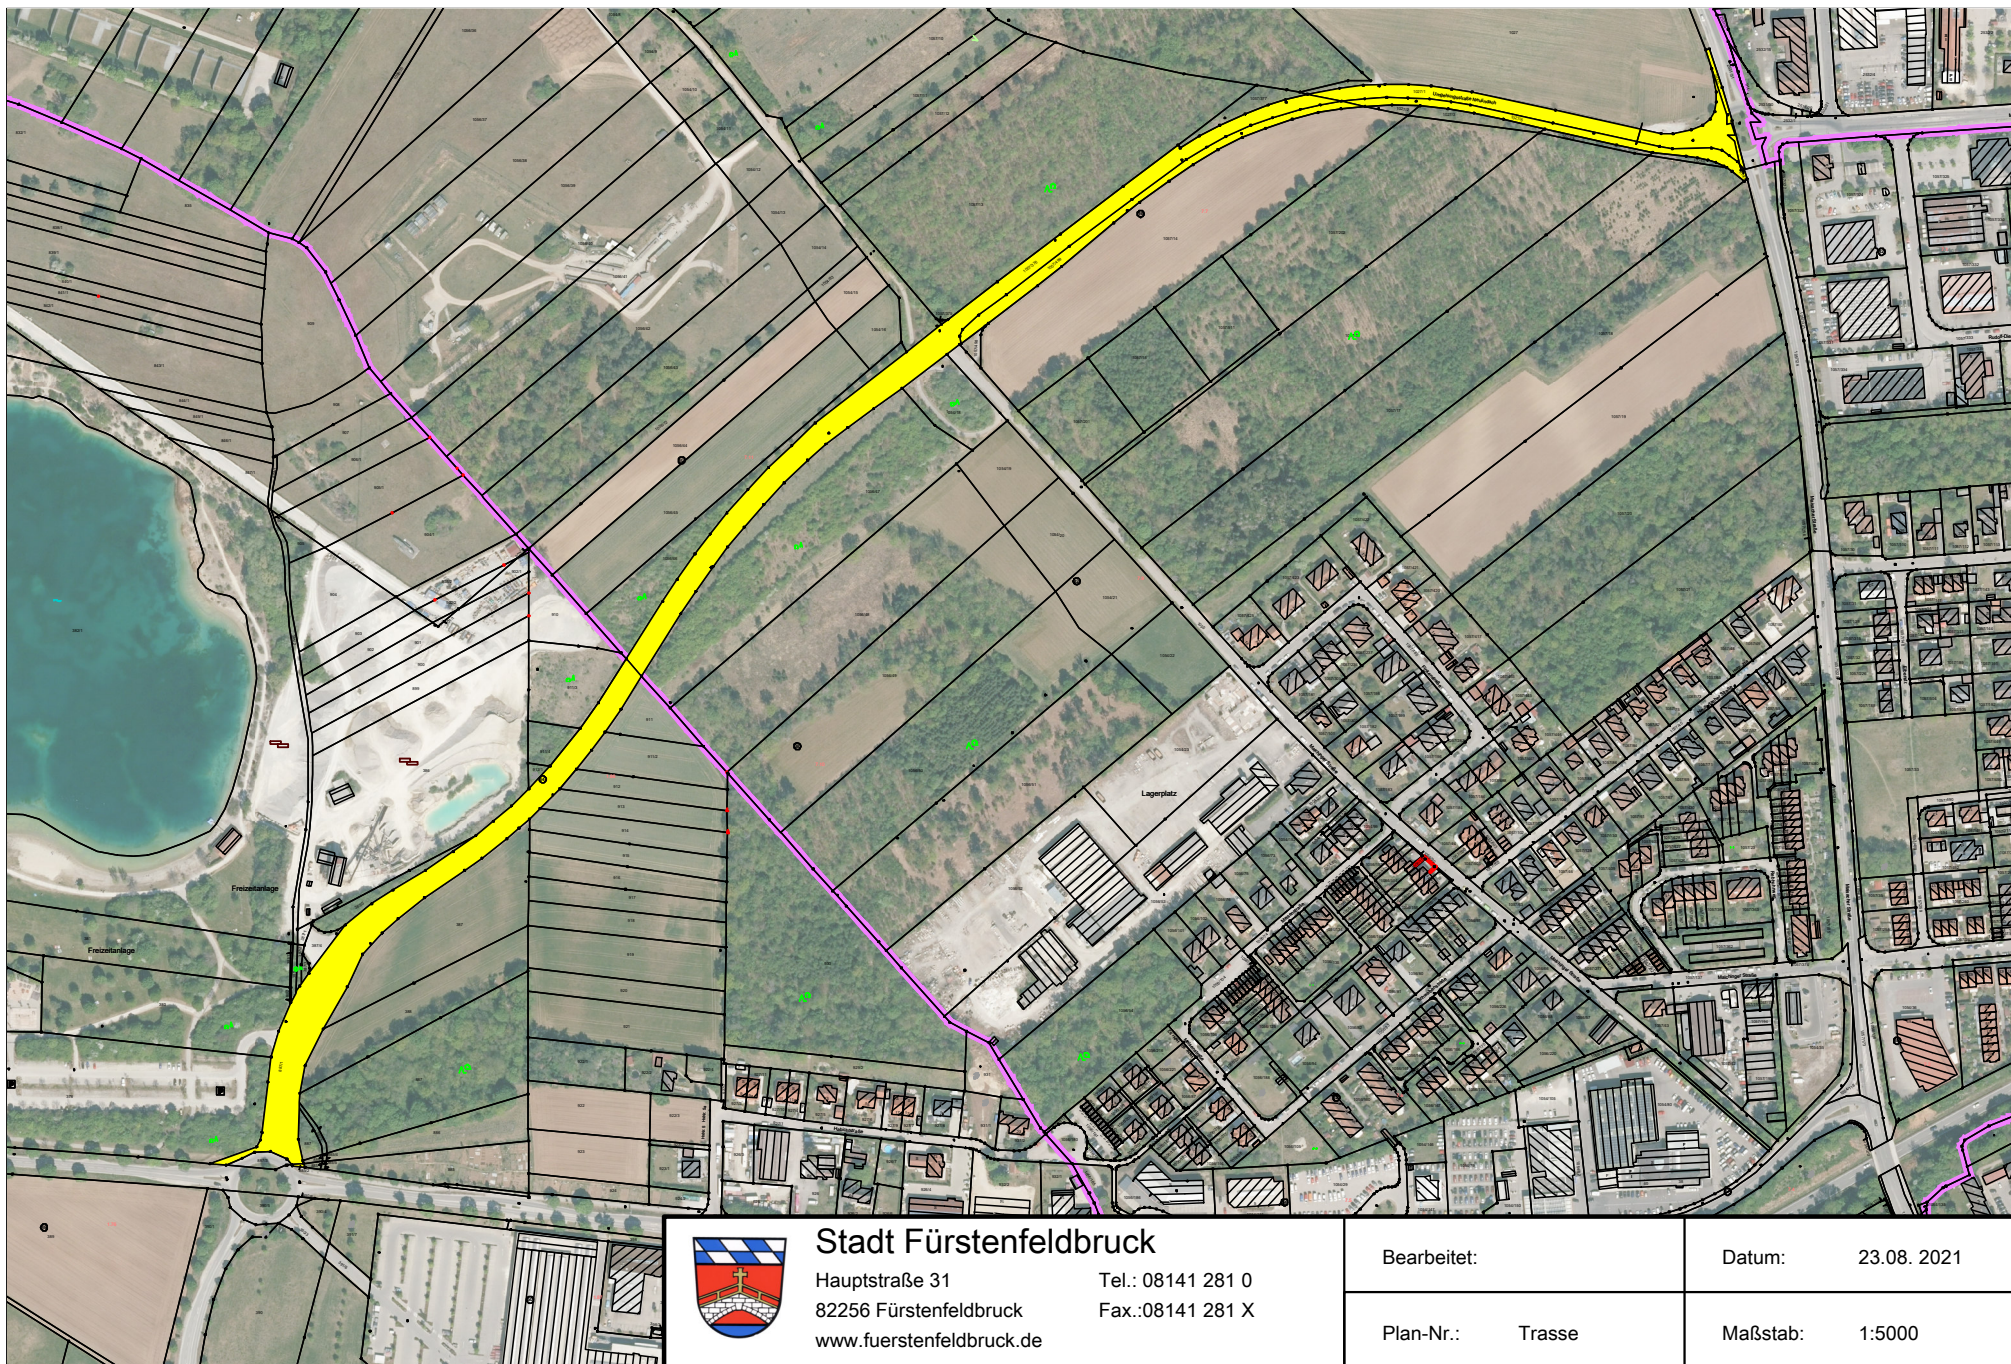

Stadt Fürstenfeldbruck

Hauptstraße 31
82256 Fürstenfeldbruck
www.fuerstenfeldbruck.de

Tel.: 08141 281 0
Fax.:08141 281 X

Bearbeitet:

Datum: 23.08. 2021

Plan-Nr.: Trasse

Maßstab: 1:5000