


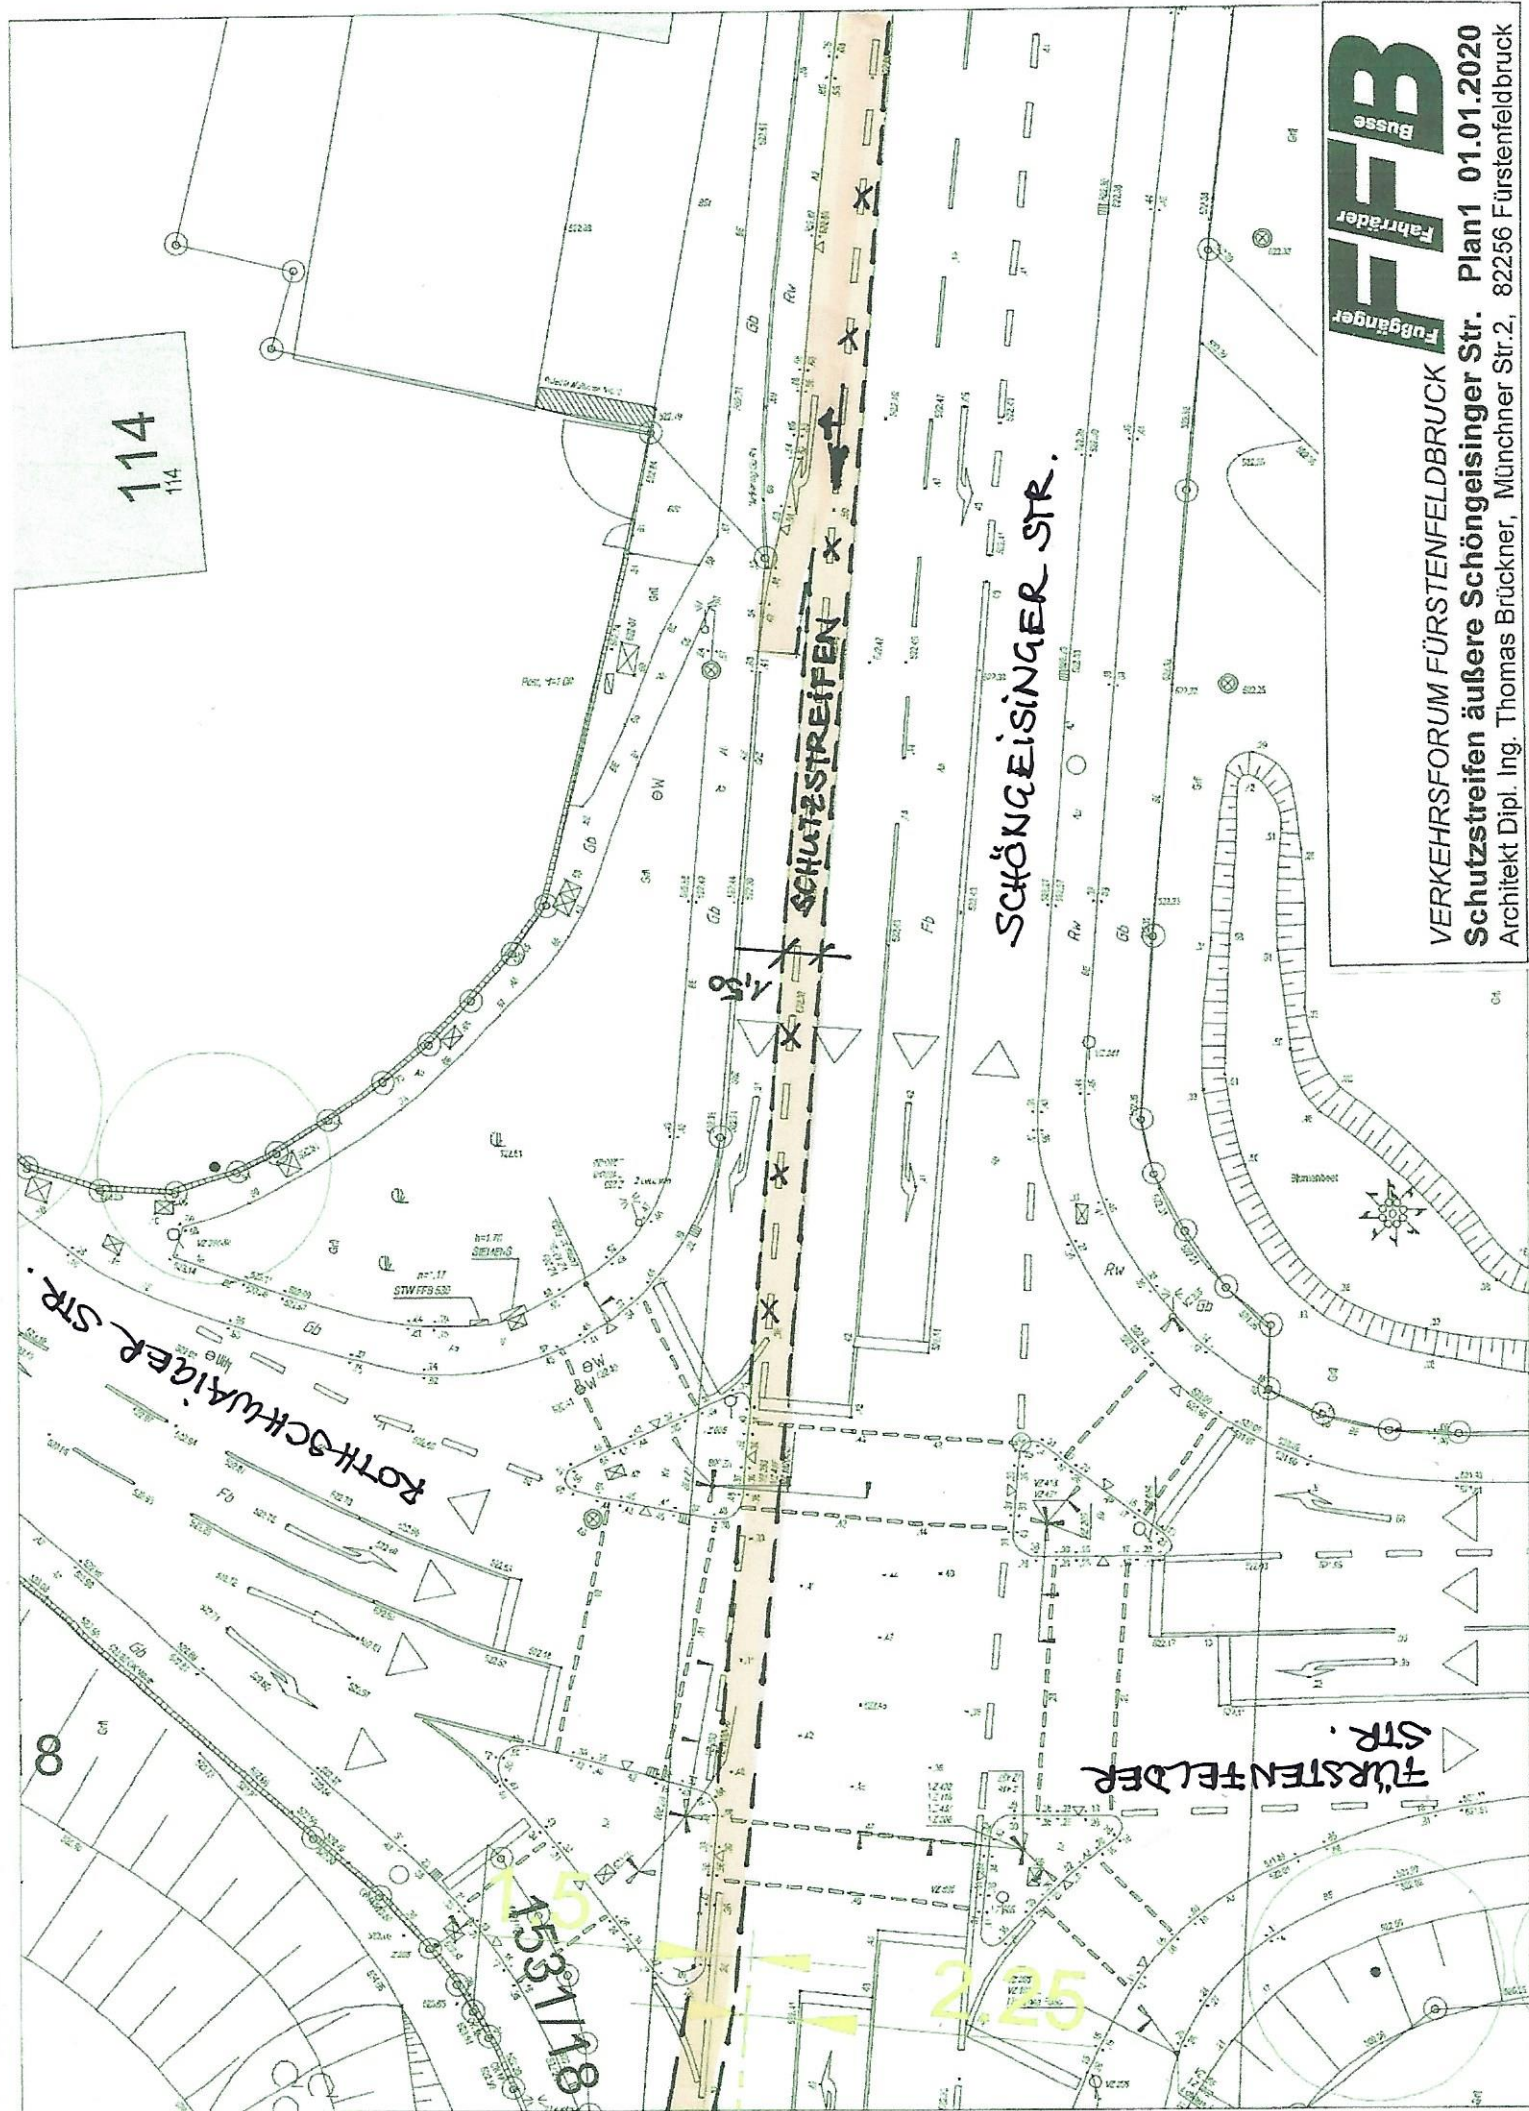

FFB
Fußgänger
Fahrräder
Busse

VERKEHRSFORUM FÜRSTENFELD BRUCK

Schutzstreifen äußere Schöngesinger Str. Plan1 01.01.2020

Architekt Dipl. Ing. Thomas Brückner, Münchner Str.2, 82256 Fürstentfeldbruck