


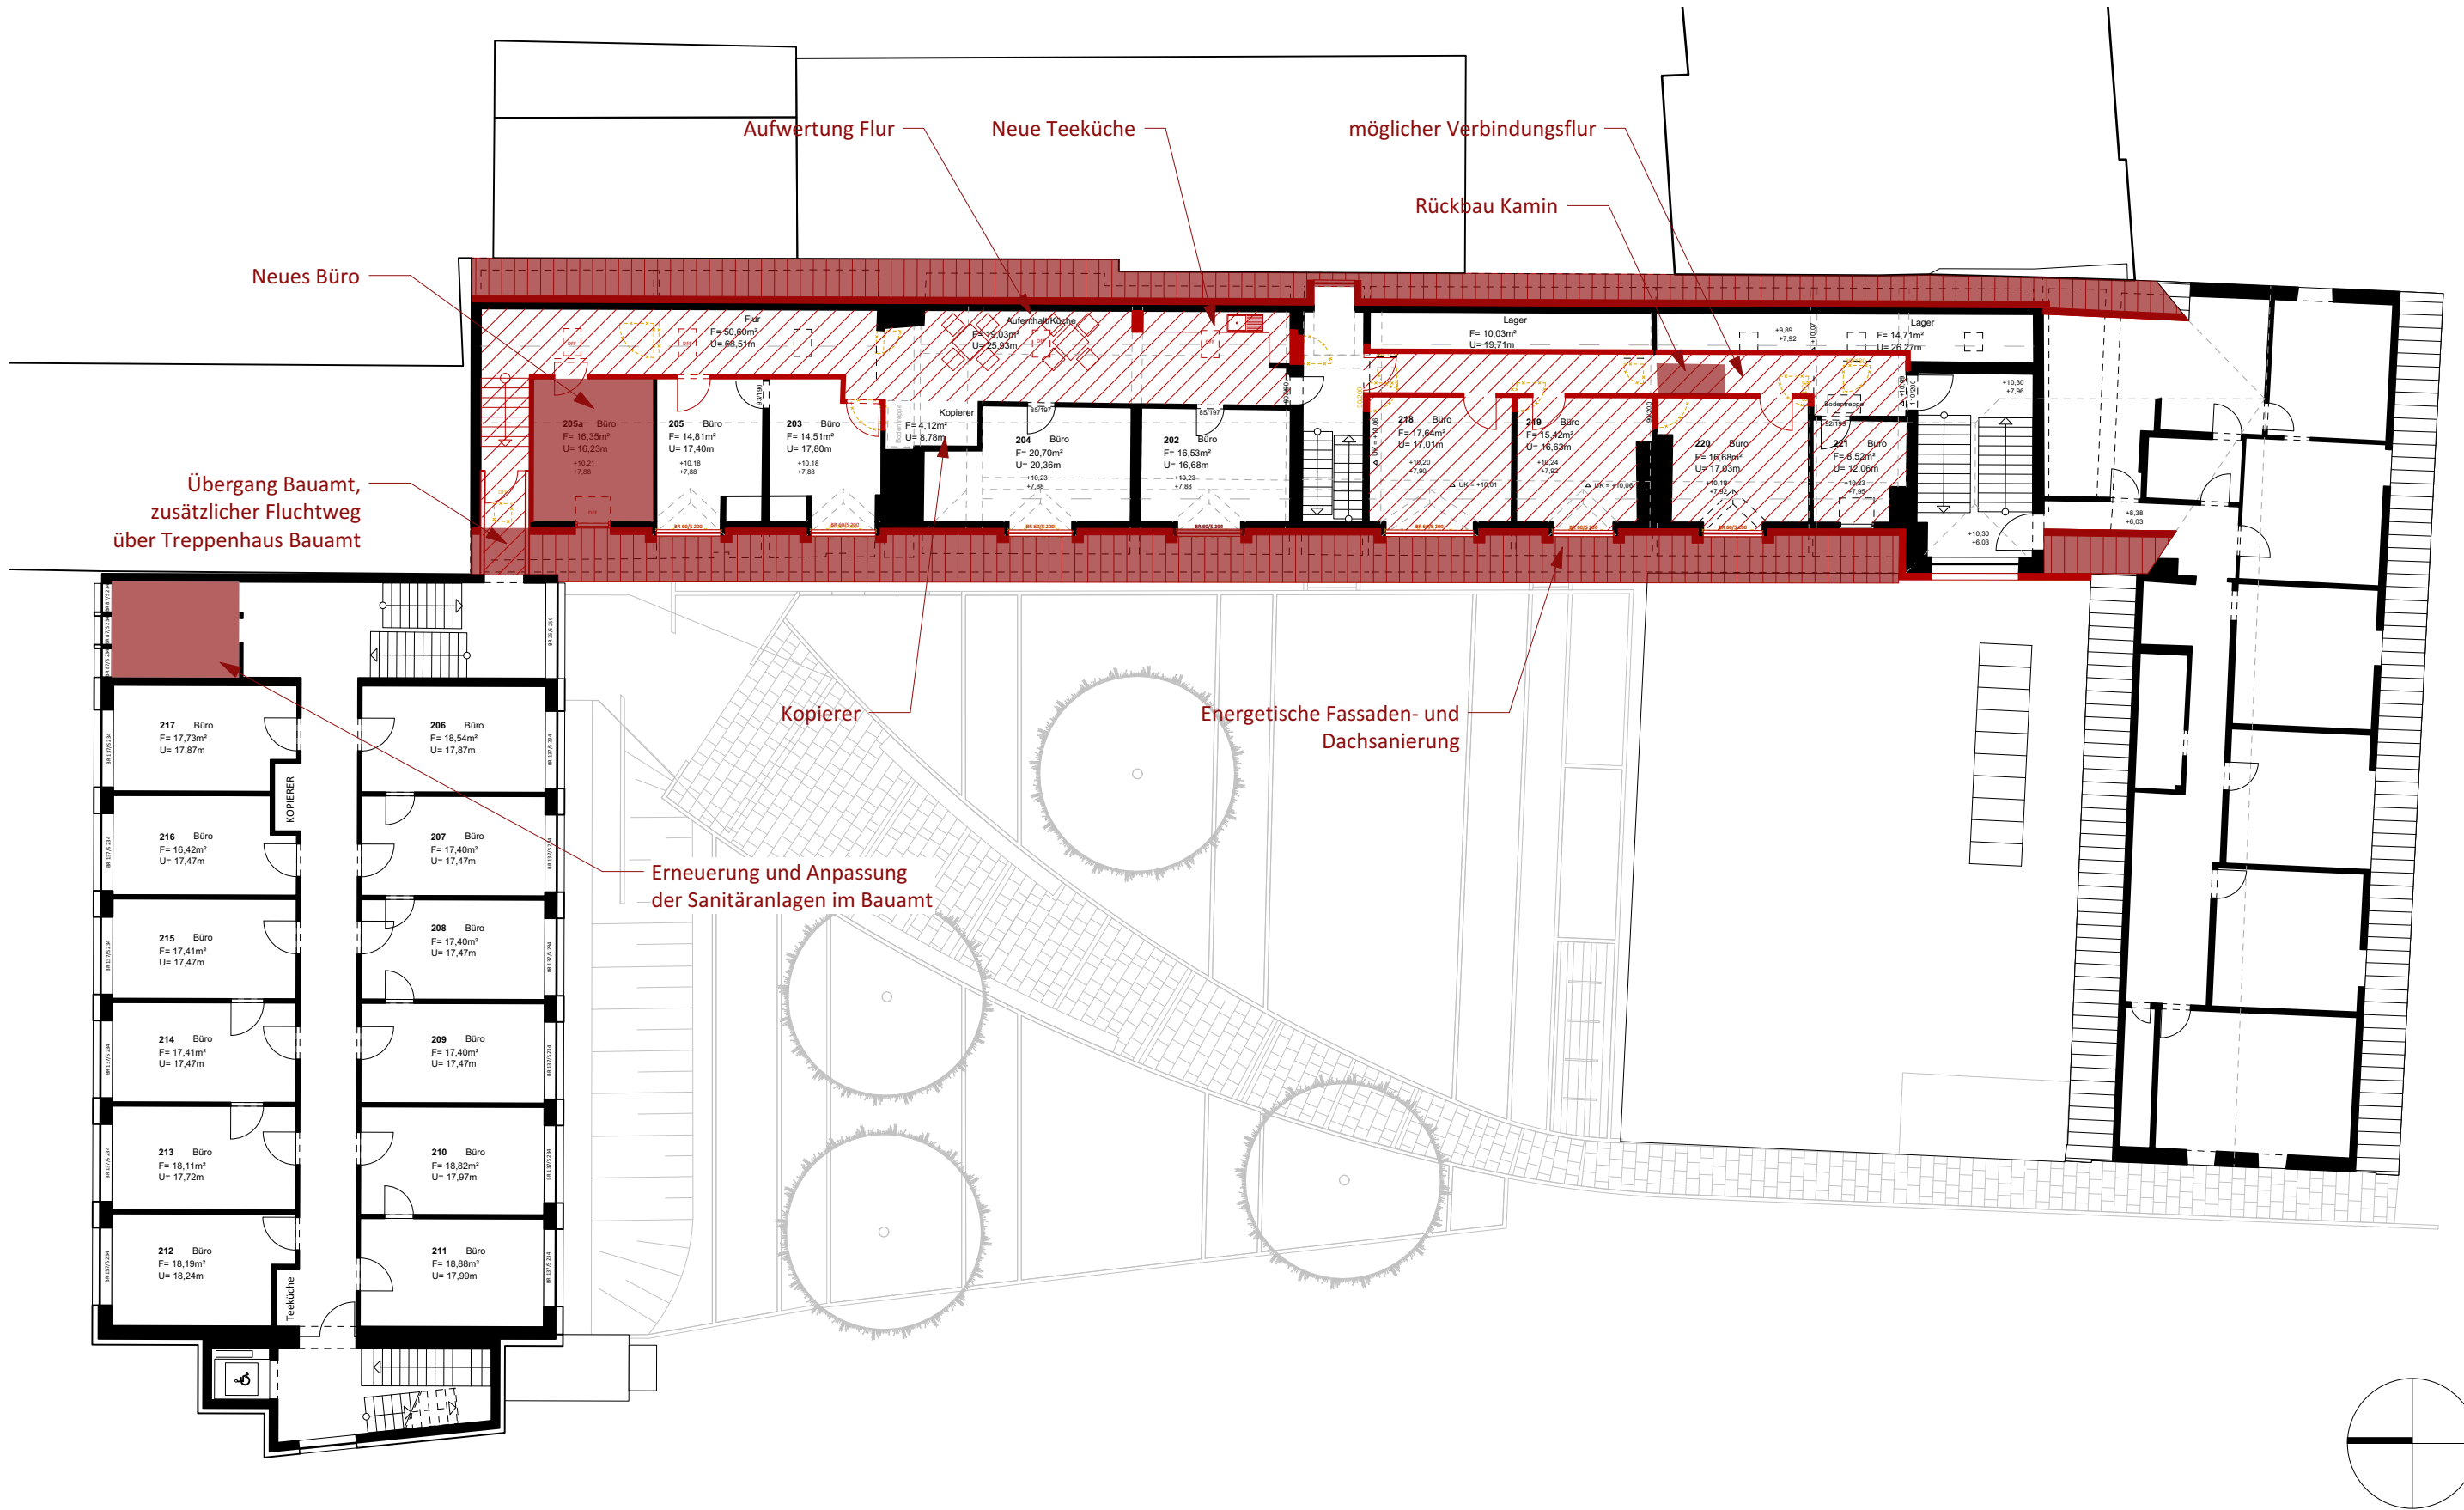

PROJEKT:

## SANIERUNG RATHAUS - LÄNGSBAU

PLANDATUM: 21.06.2023

BAUHERR:

Große Kreistadt Fürstenfeldbruck  
vertreten durch:  
**Herrn Oberbürgermeister Christian Götz**  
**Hauptstrasse 31**  
**82256 Fürstenfeldbruck**

PLANVERFASSER:

Große Kreistadt Fürstenfeldbruck  
vertreten durch:  
**Sachgebiet 45 - Hochbau**  
**Hauptstrasse 31**  
**82256 Fürstenfeldbruck**

PLANINHALT

GEZ.: Daniel Bley

MASSSTAB: 1:200

DRUCKDATUM: 21.06.2023

**GR-02-2.OBERGESCHOSS-02**

PROJEKTENTWICKLUNG

# 2.OG | V2