


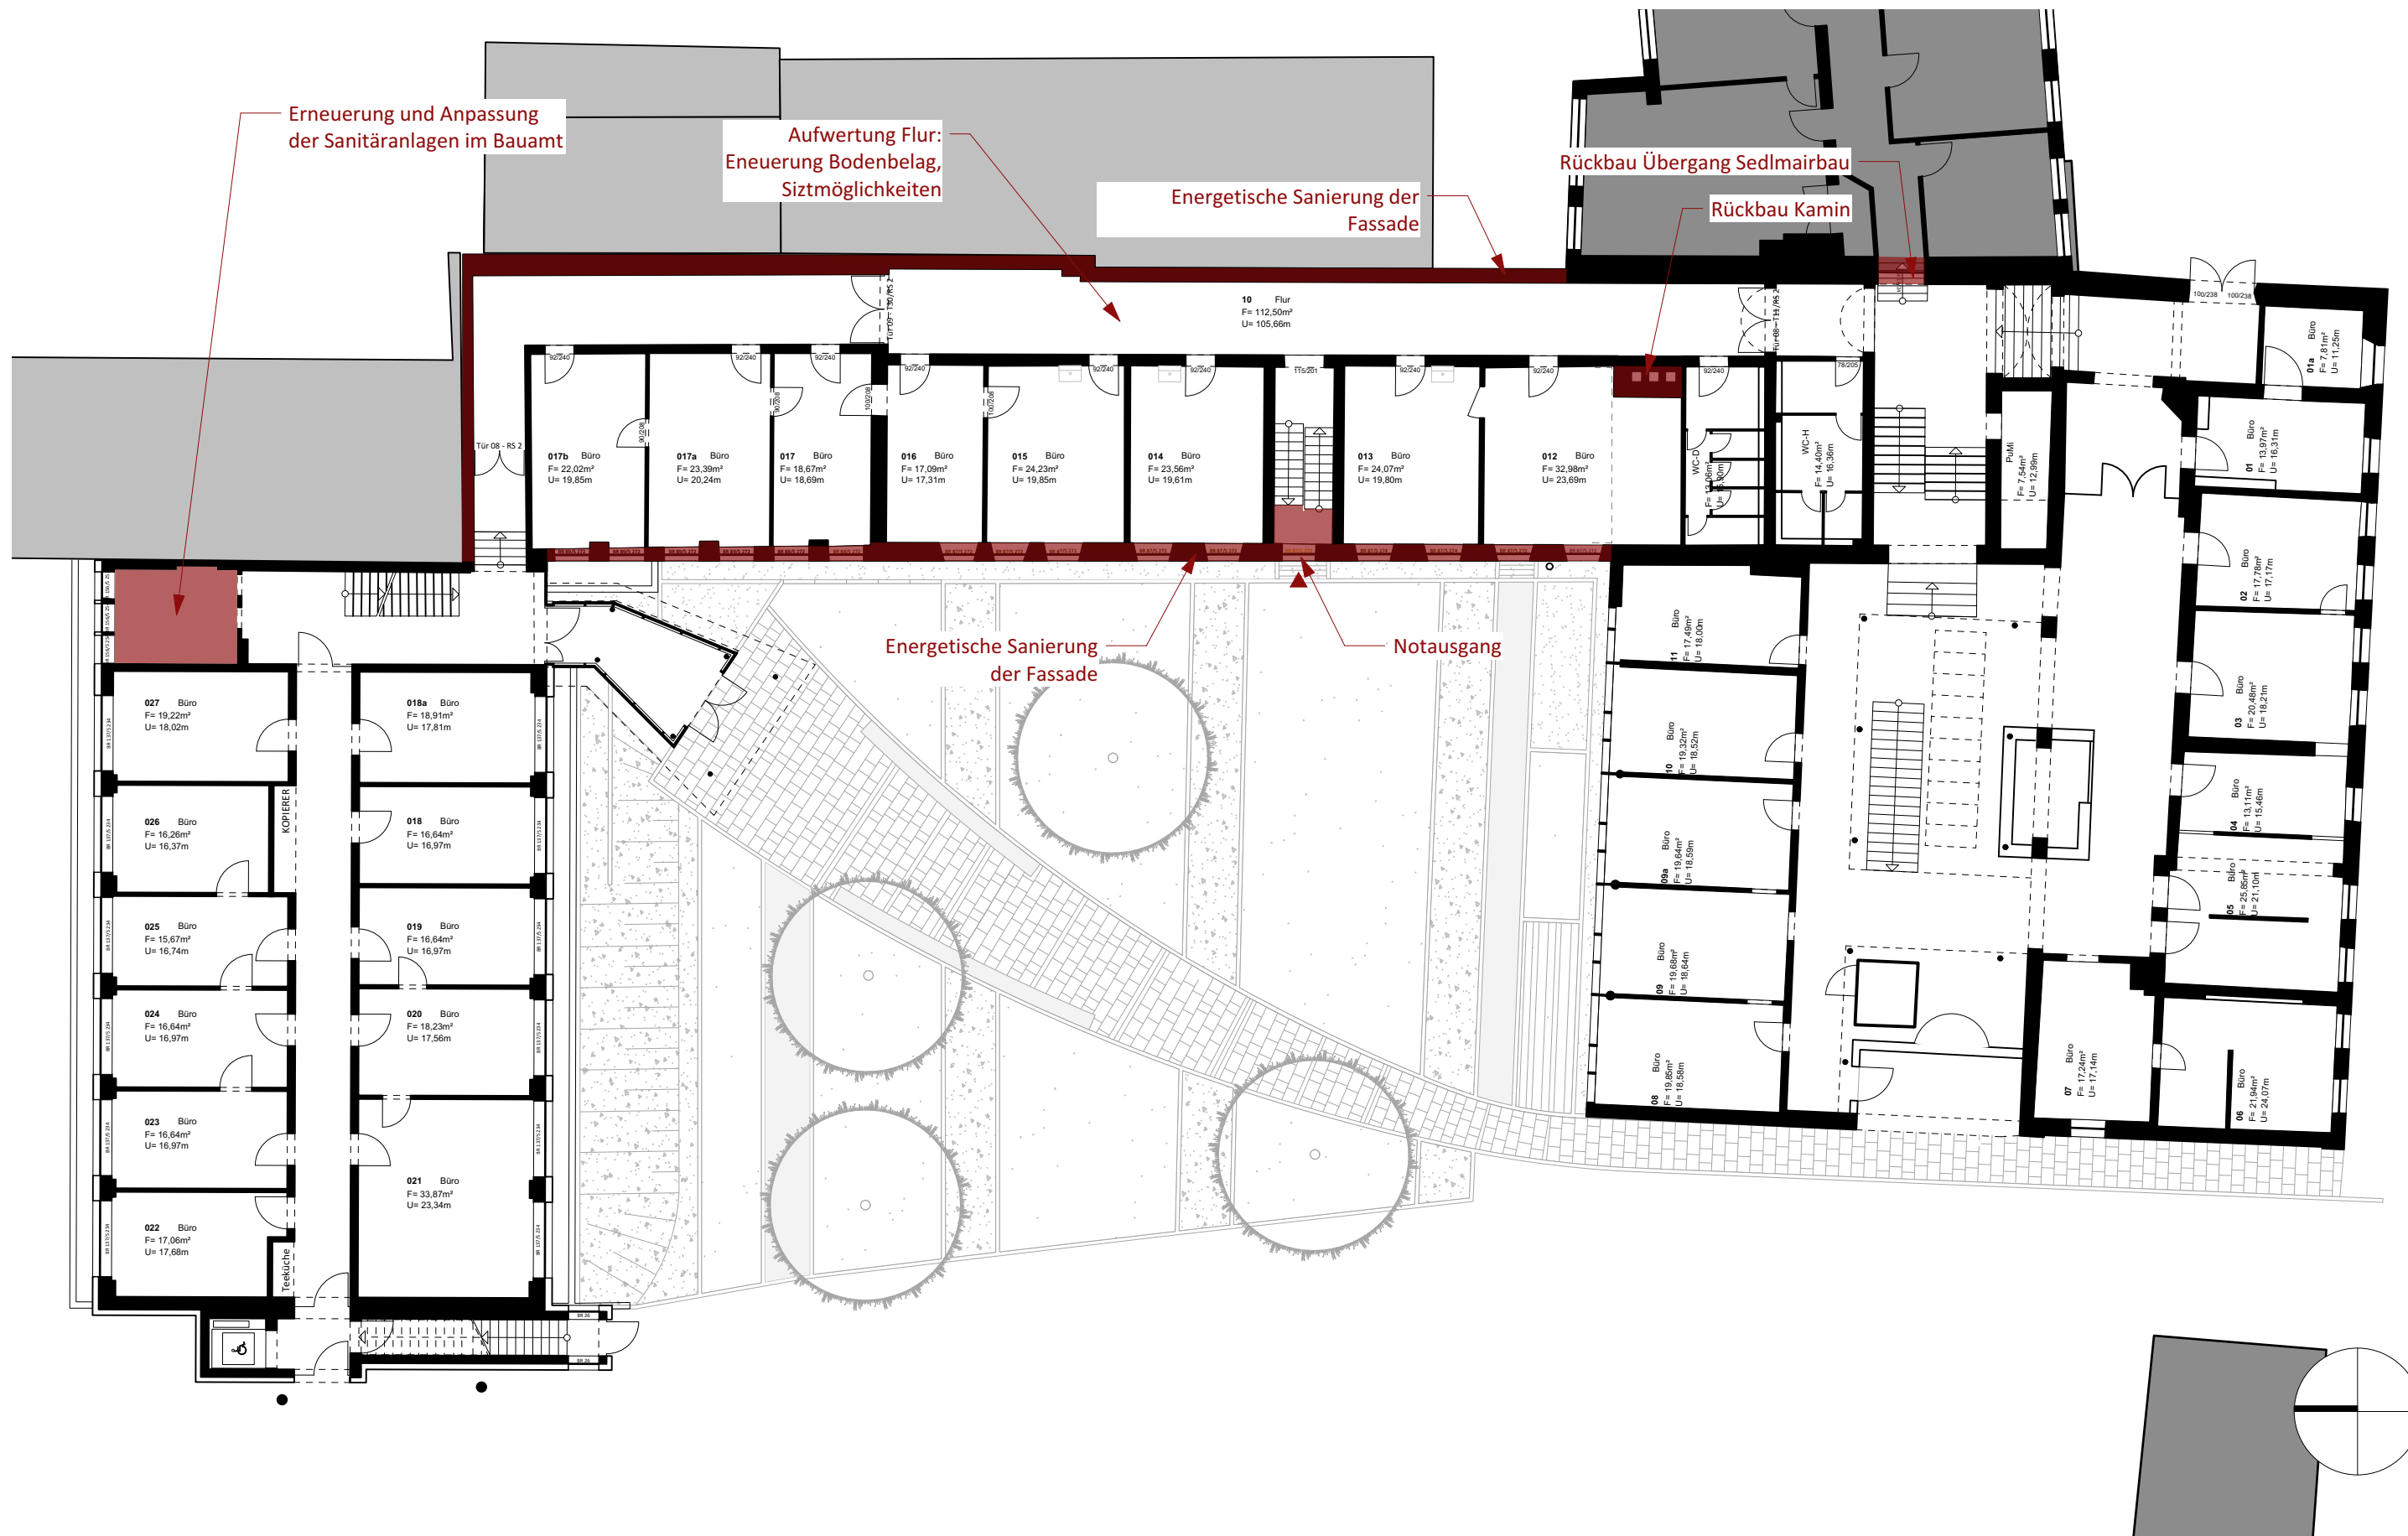

PROJEKT:

SANIERUNG RATHAUS - LÄNGSBAU

PLANDATUM: 21.06.2023

BAUHERR:

Große Kreistadt Fürstenfeldbruck
vertreten durch:
Herrn Oberbürgermeister Christian Götz
Hauptstrasse 31
82256 Fürstenfeldbruck

PLANVERFASSER:

Große Kreistadt Fürstenfeldbruck
vertreten durch:
Sachgebiet 45 - Hochbau
Hauptstrasse 31
82256 Fürstenfeldbruck

PLANINHALT

GEZ.: Daniel Bley

MASSSTAB: 1:200

DRUCKDATUM: 21.06.2023

GR-00-ERDGESCHOSS-01

PROJEKTENTWICKLUNG

EG