

# GEMEINDE MAMMENDORF



38. Änderung des Flächennutzungsplanes

Sachlicher  
Teil-Flächennutzungsplan  
"Windkraft"


Fassung vom 25.04.2023




Konzentrationsflächen  
Windenergie



Ausschlussgebiete

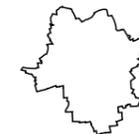

Gemeindegrenze

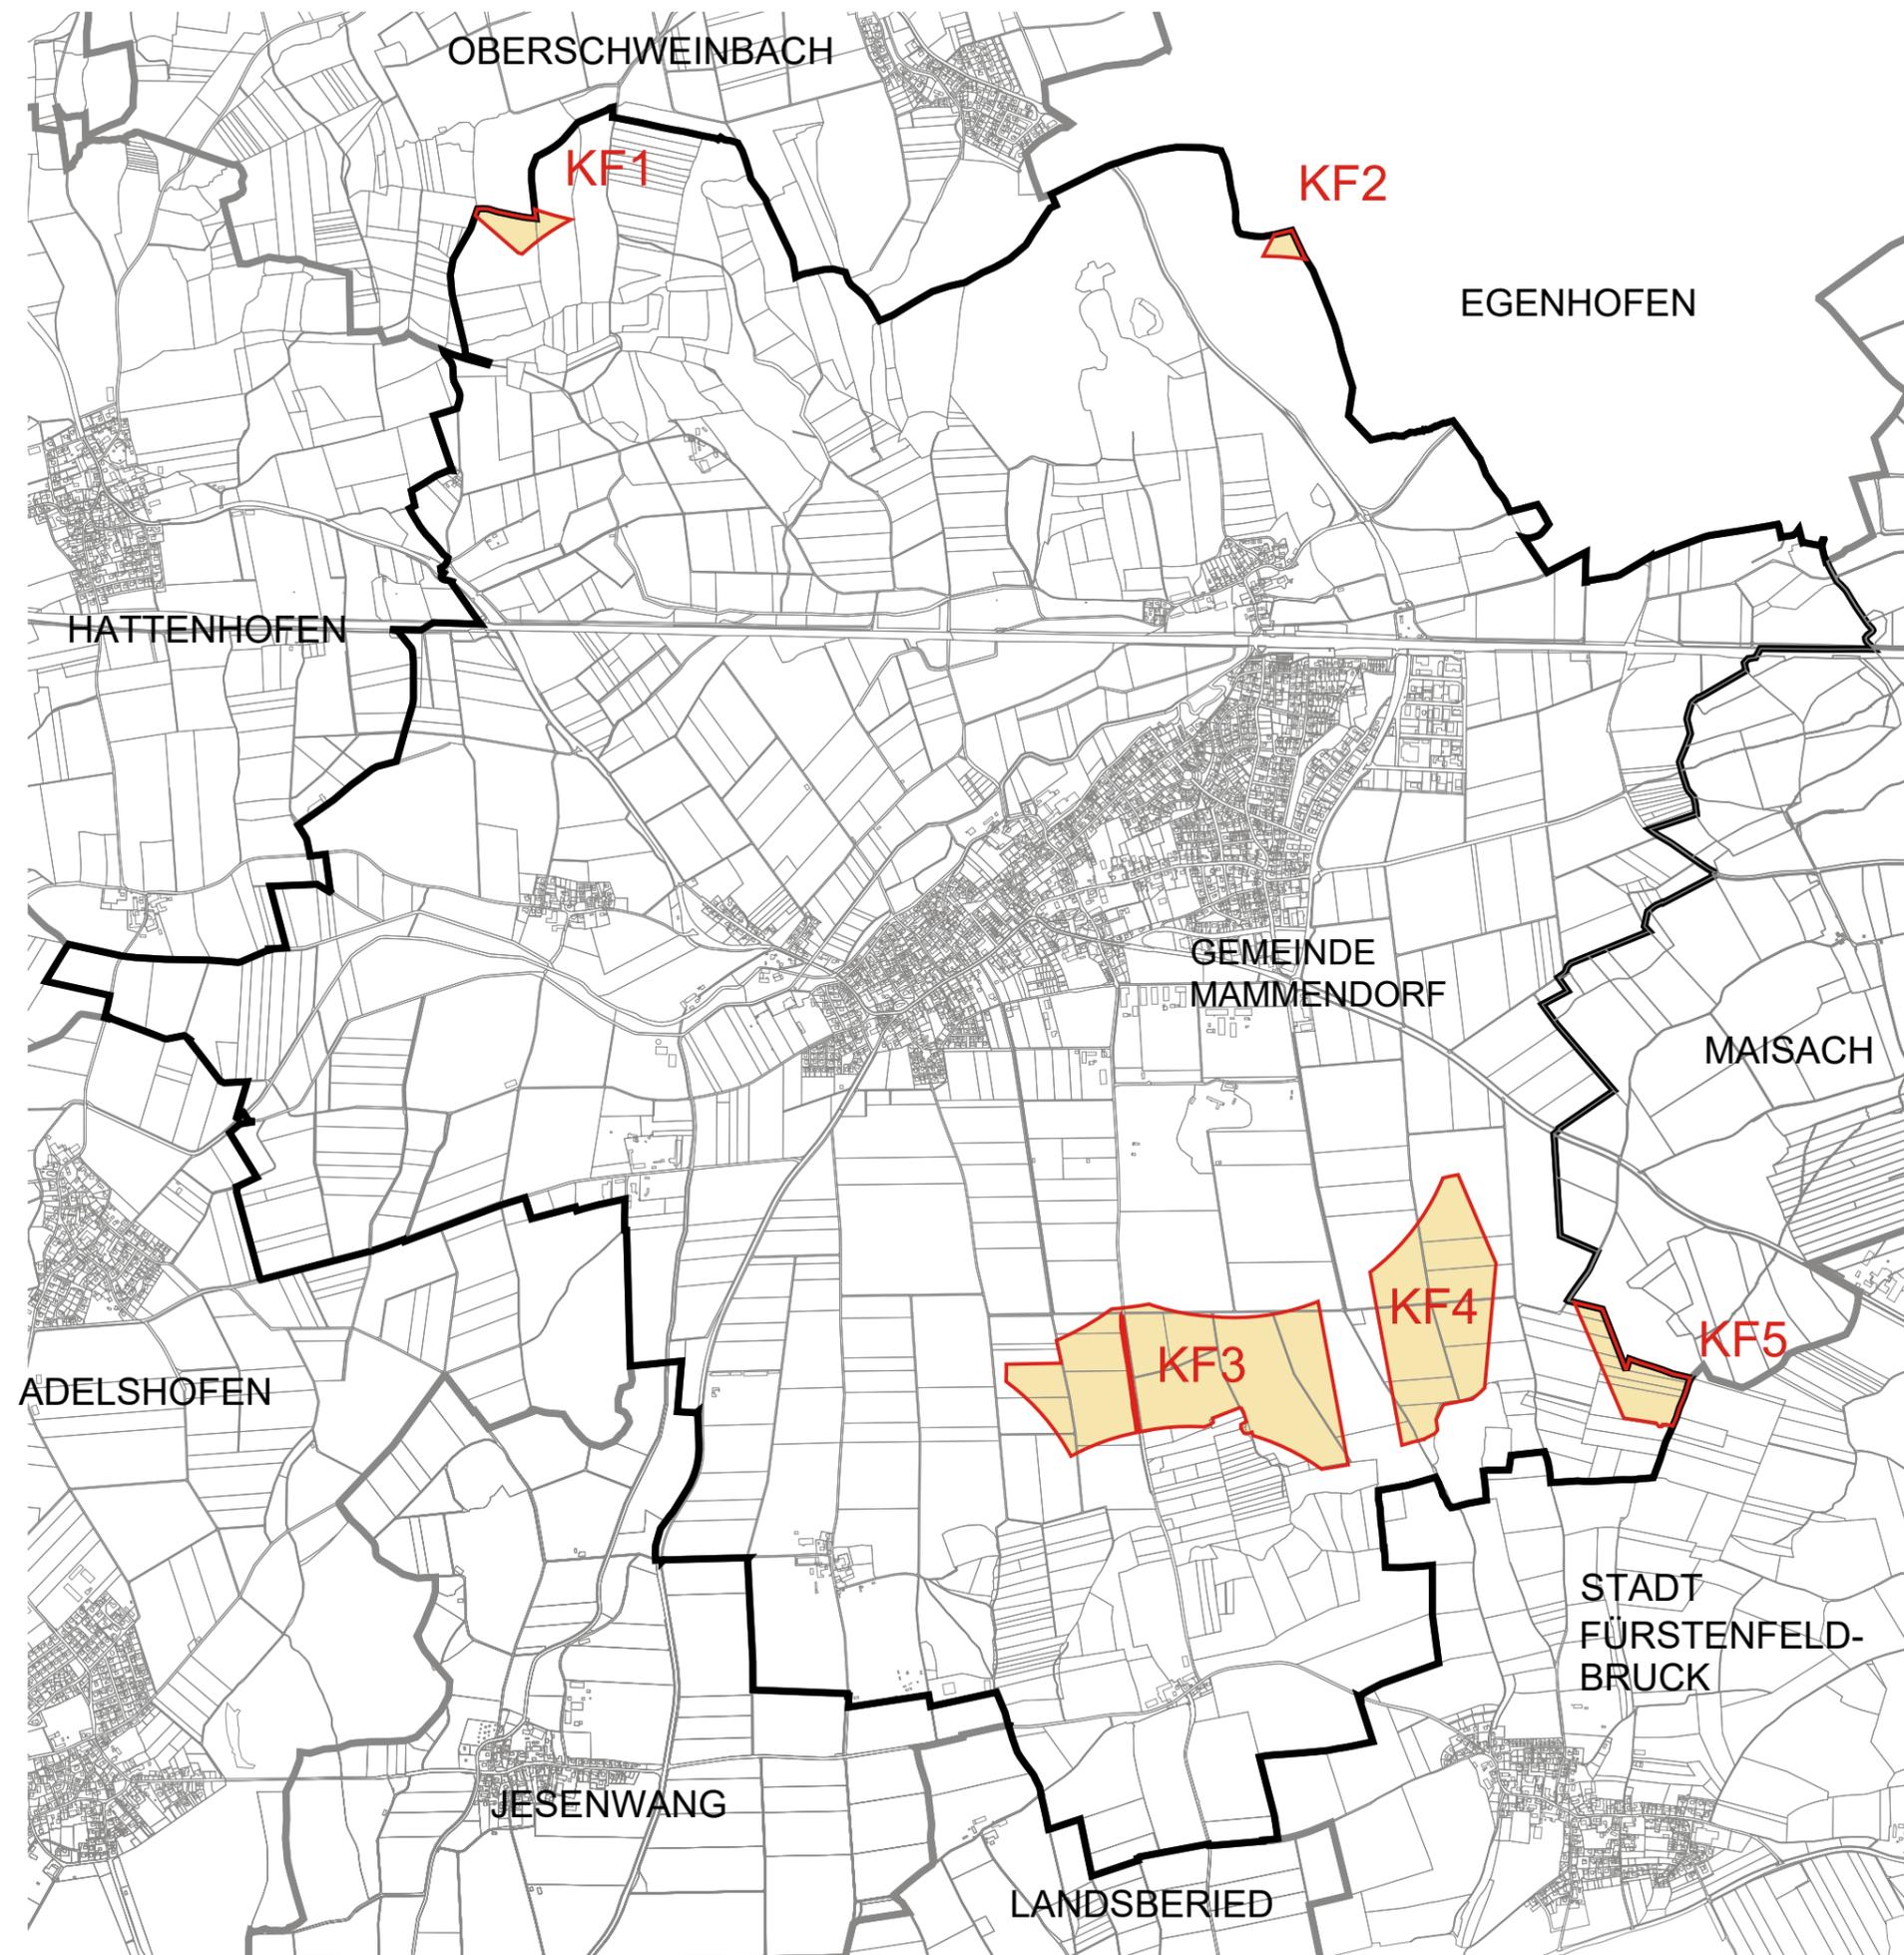

VORENTWURF

M 1 : 25.000

DINA3



0 500 1000 1500 2000 m

(Geobasisdaten: Copyright Bayerische Vermessungsverwaltung.  
[www.geodaten.bayern.de](http://www.geodaten.bayern.de))

**brugger** landschaftsarchitekten  
stadtplaner\_ökologen

Deuringerstr. 5a, 86551 Aichach  
Telefon: 08251 / 8768-0 Fax: 8768-88  
e-mail: [info@brugger-la.de](mailto:info@brugger-la.de)  
web: [www.brugger-la.de](http://www.brugger-la.de)