


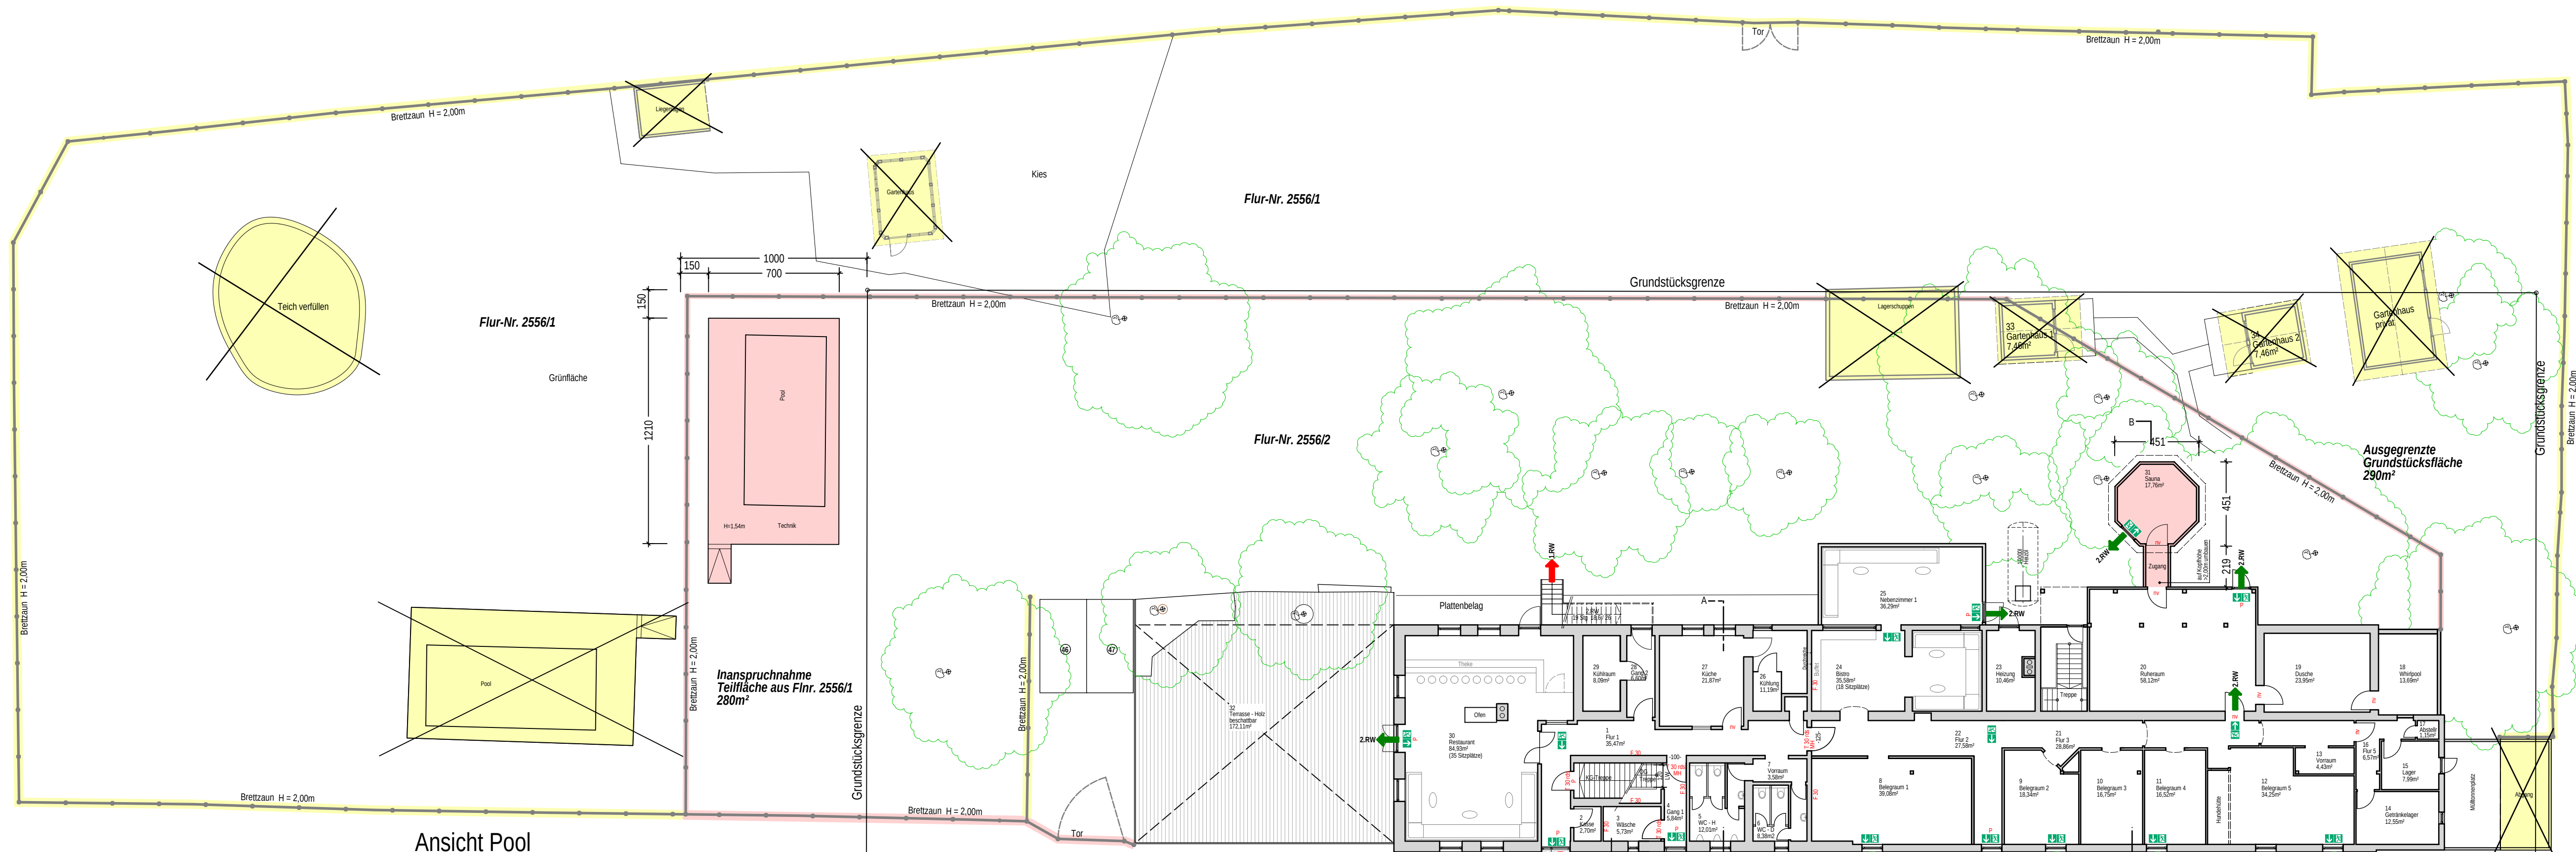

Ansicht Pool



Ansicht Zaun



Ansicht Sauna




LEGENDE ALLGEMEIN

- bauliche Anlagen - Bestand
- bauliche Anlagen Zugang
- bauliche Anlagen - Abgang
- Umzäunung Neu
- Umzäunung Abgang

BESTANDSGENEHMIGUNGEN

BV NR. 30/63 vom 10.07.1963
BV NR. 1538/95 vom 28.10.1996
BV NR. 0997/02 vom 15.09.2003
BV NR. E 806/03 durch E 806/03 ersetzt vom 15.09.2003
BV NR. E 806/03 vom 22.10.2003
BV NR. E 2005/824 Einvernehmen der Stadt hergestellt Abnahme durch LRA H. Thumbach erfolgt Genehmigung unklar
1. Tektur von LRA genehmigt 22.11.2006 an Stadt zurückgegeben
Genehmigung nicht ausgelaufen
BV NR. 2003/806
BV NR. B-2015-75-2 vom 31.08.2016 Bezug

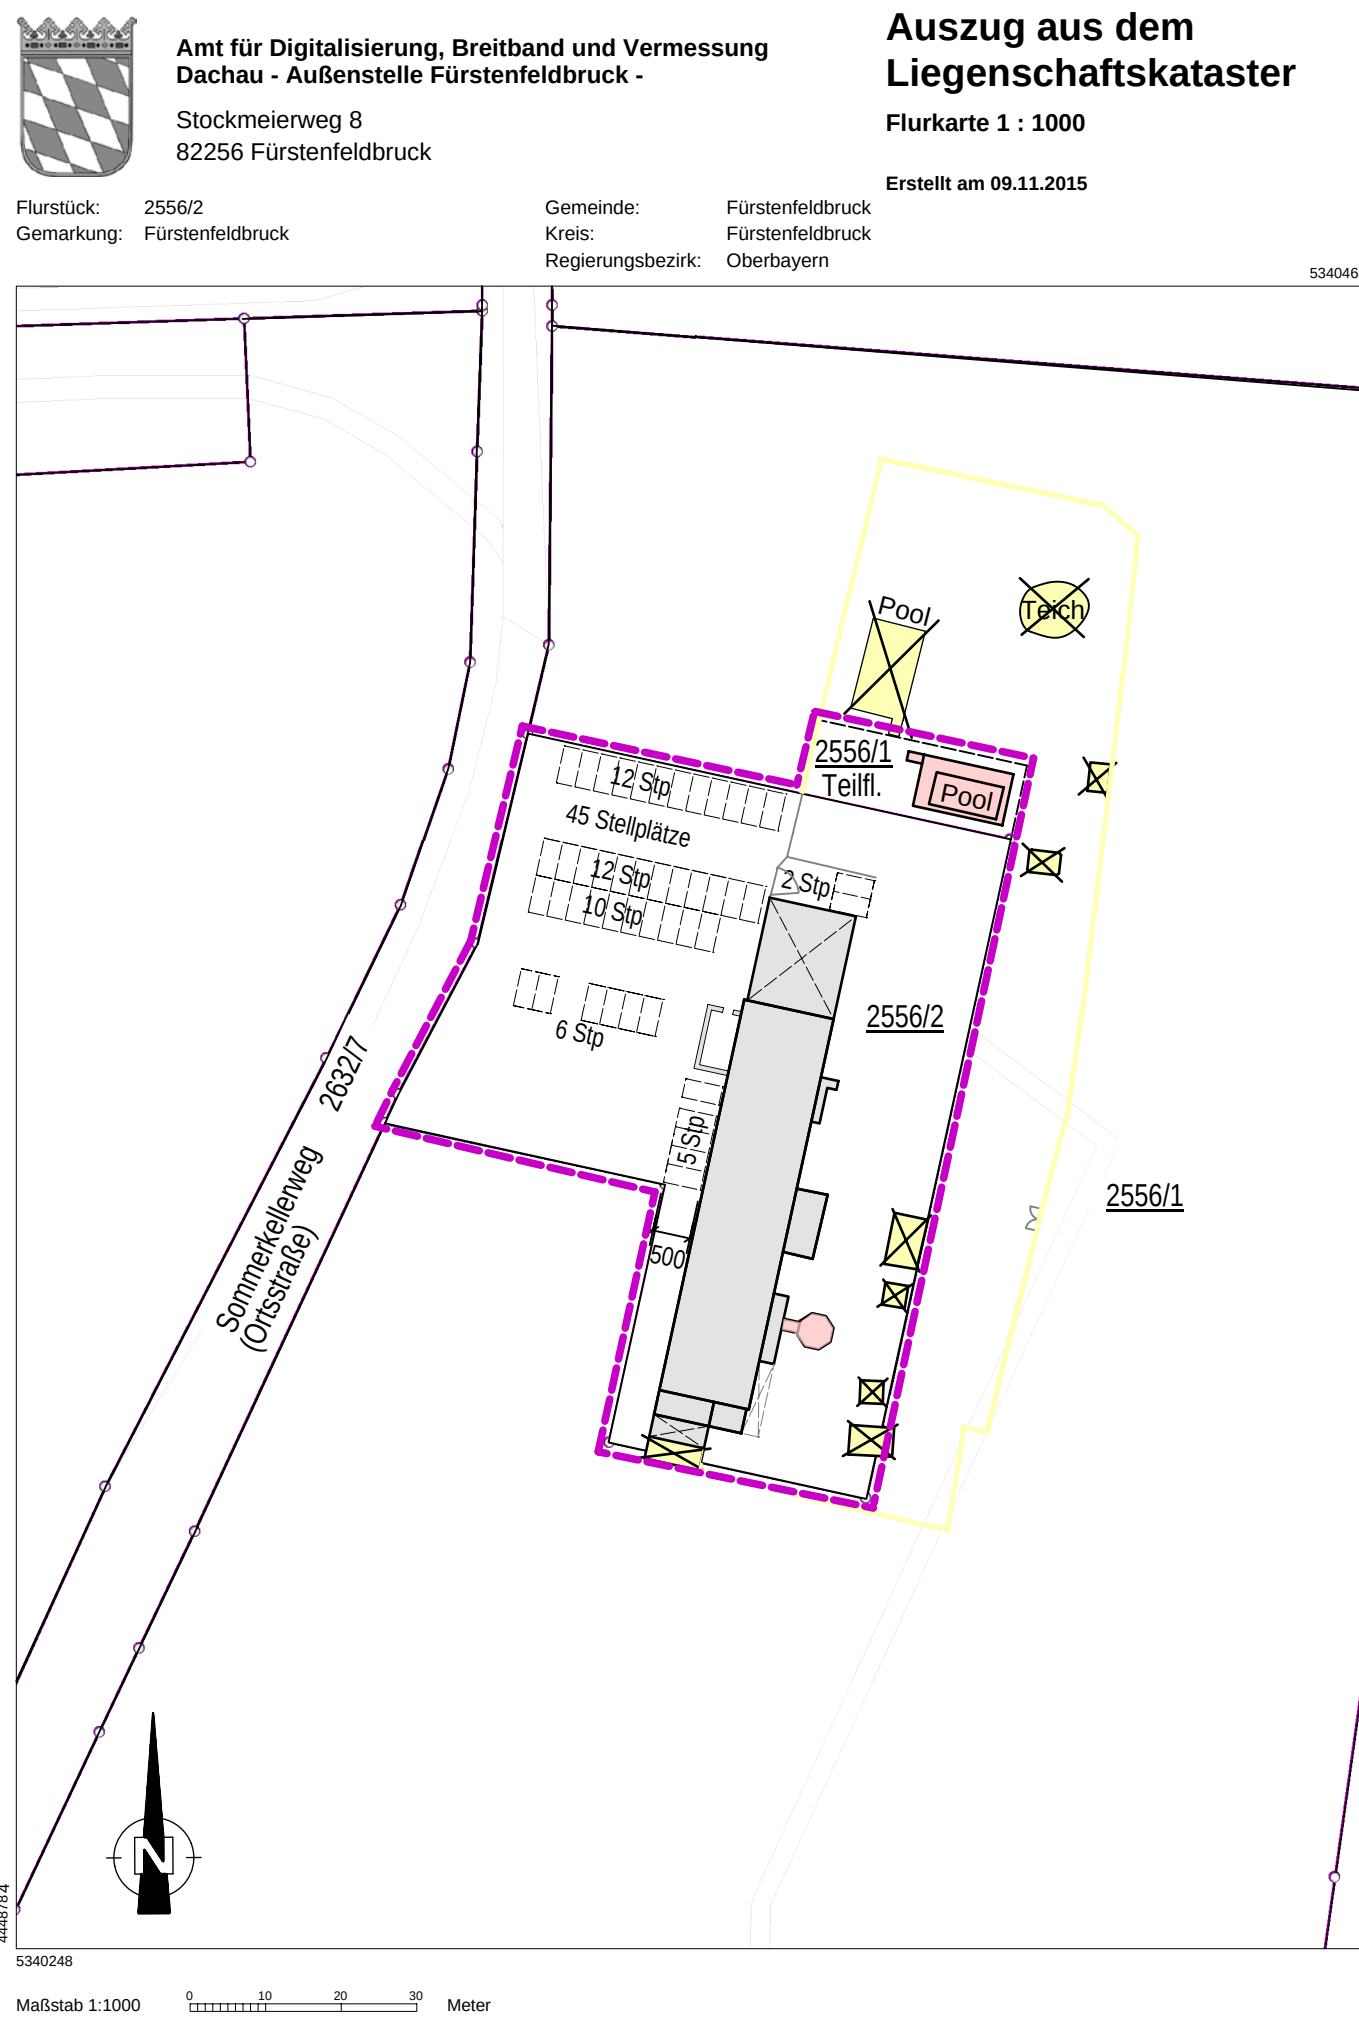

Bauvorlage

Bestandsdarstellung
Gesamtanlage mit
Freiflächen

Variante 2

BAUVORHABEN:

Erweiterung des zulässigerweise
errichteten gewerblichen Betriebs (Swinger-Club)
Sauna, Pool und Umzäunung

KREIS: Fürstentfeldbruck
STADT: Fürstentfeldbruck
STRASSE: Sommerkellerweg 20
FLUR NR.: 2556/2 und 2556/1-Teilfläche
GEMARKUNG: Fürstentfeldbruck

ANTRAGSTELLER /
PÄCHTER

GRUNDEIGENTÜMER:
Flur Nr. 2556/2

PLANUNG:
02.08.2023 gr