


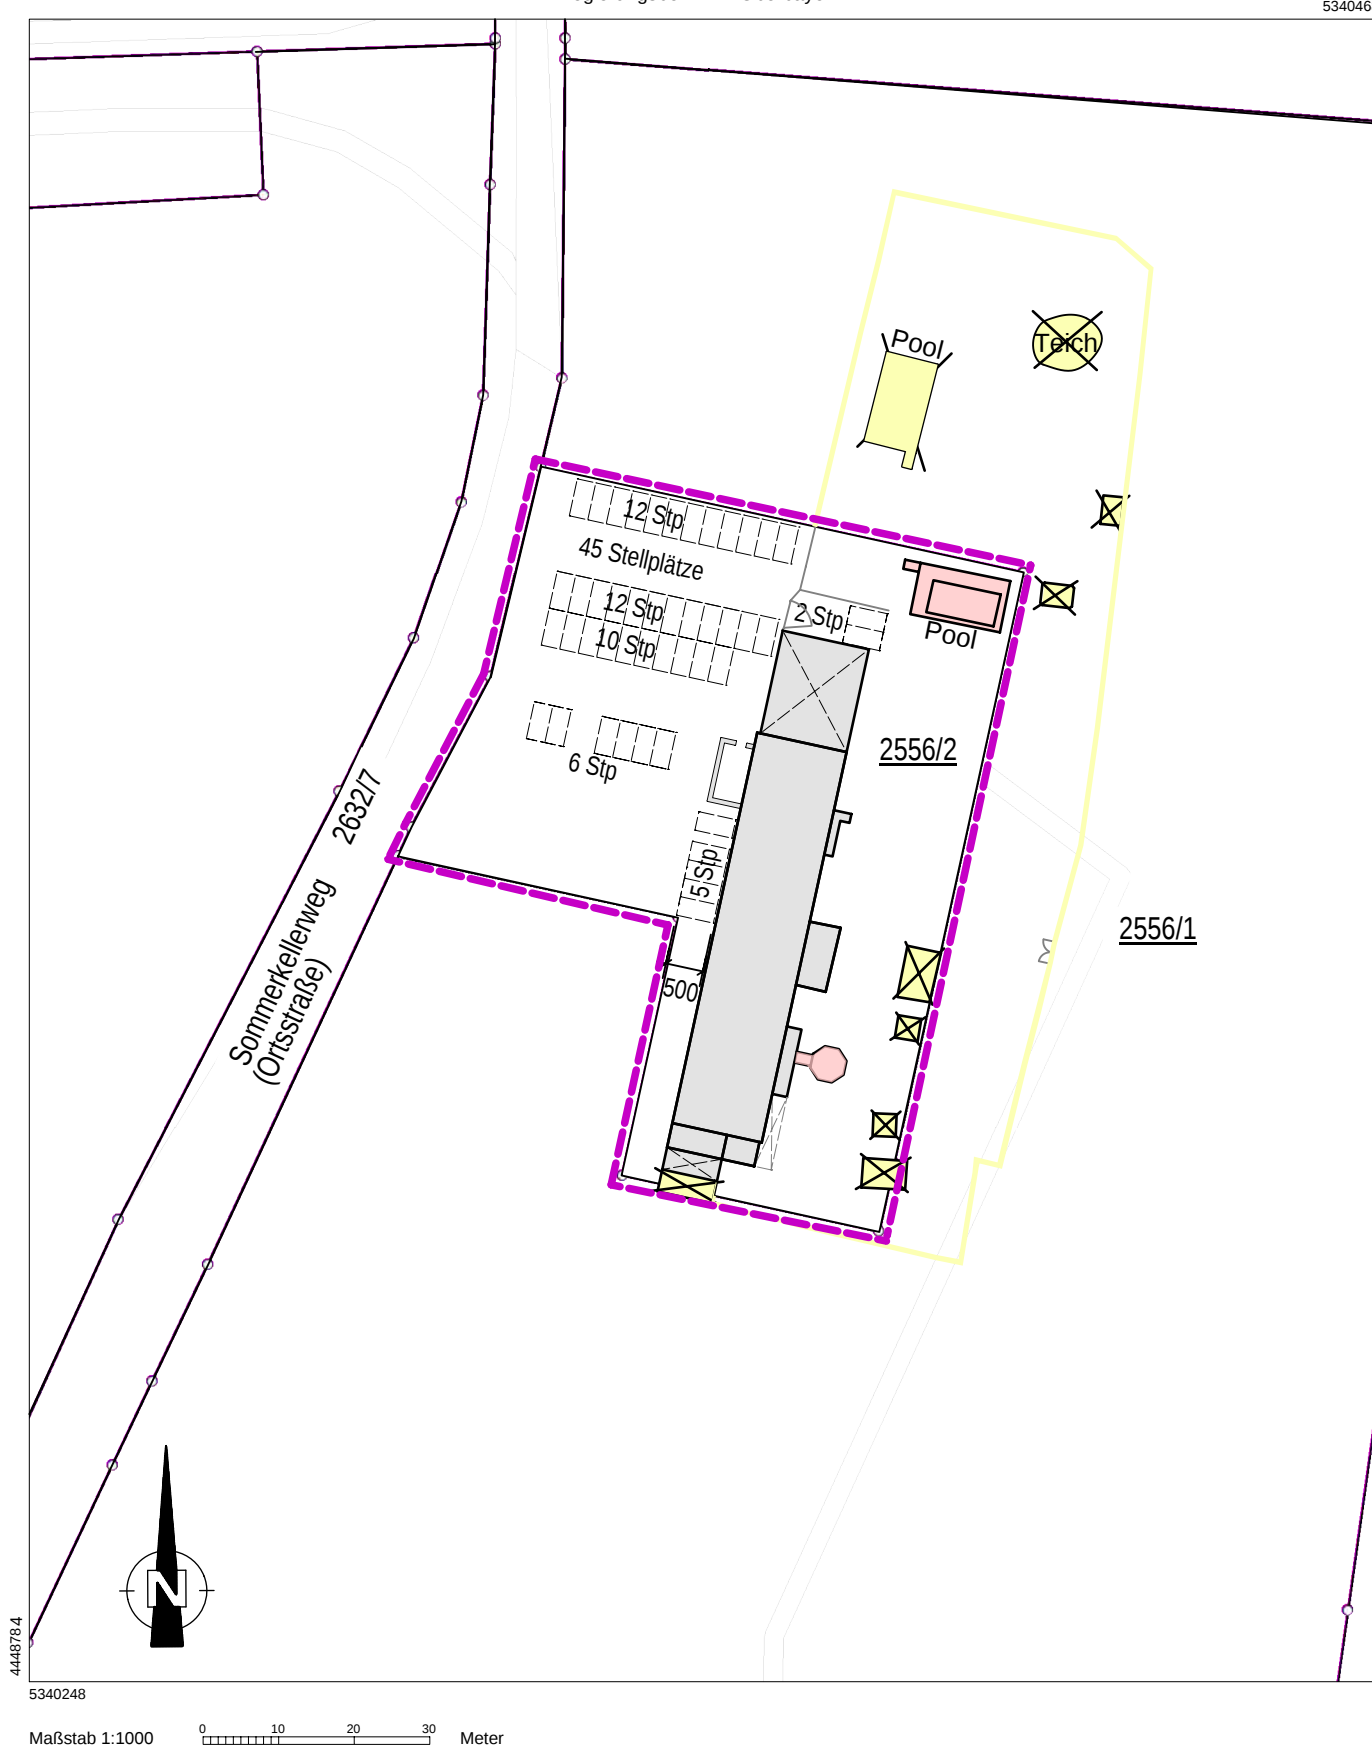

bauliche Anlagen - Bestand

bauliche Anlagen Zugang

bauliche Anlagen - Abgang

Umzäunung Neu

Umzäunung Abgang

BV NR. 306/3	vom 10.07.1963
BV NR. 1538/95	vom 28.10.1996
BV NR. 0997/02	vom 15.09.2003
	durch E 806/03 ersetzt
BV NR. E 806/03	vom 15.09.2003
BV NR. E 806/03	vom 22.10.2003
BV NR. E 2005/824	Einvernehmen der Stadt hergestellt
	Abnahme durch LRA H. Thunbach erfolgt
	Genehmigung unklar
BV NR. 2003/806	1. Tektur von LRA genehmigt 22.11.2006
	an Stadt zurückgegeben
	Genehmigung nicht ausgelaufen
BV NR. B-2015-75-2	vom 31.08.2016 Bezug

1:200

KREIS: Fürstenfeldbruck
STADT: Fürstenfeldbruck
STRASSE: Sommerkellerweg 20
FLUR NR.: 2556/2
GEMARKUNG: Fürstenfeldbruck

GRUNDEIGENTÜMER:
Flur Nr. 2556/2

PLANUNG:
02.08.2023 gr

PLANUNG:
02.08.2023 gr