


Teilbereich B

Aich

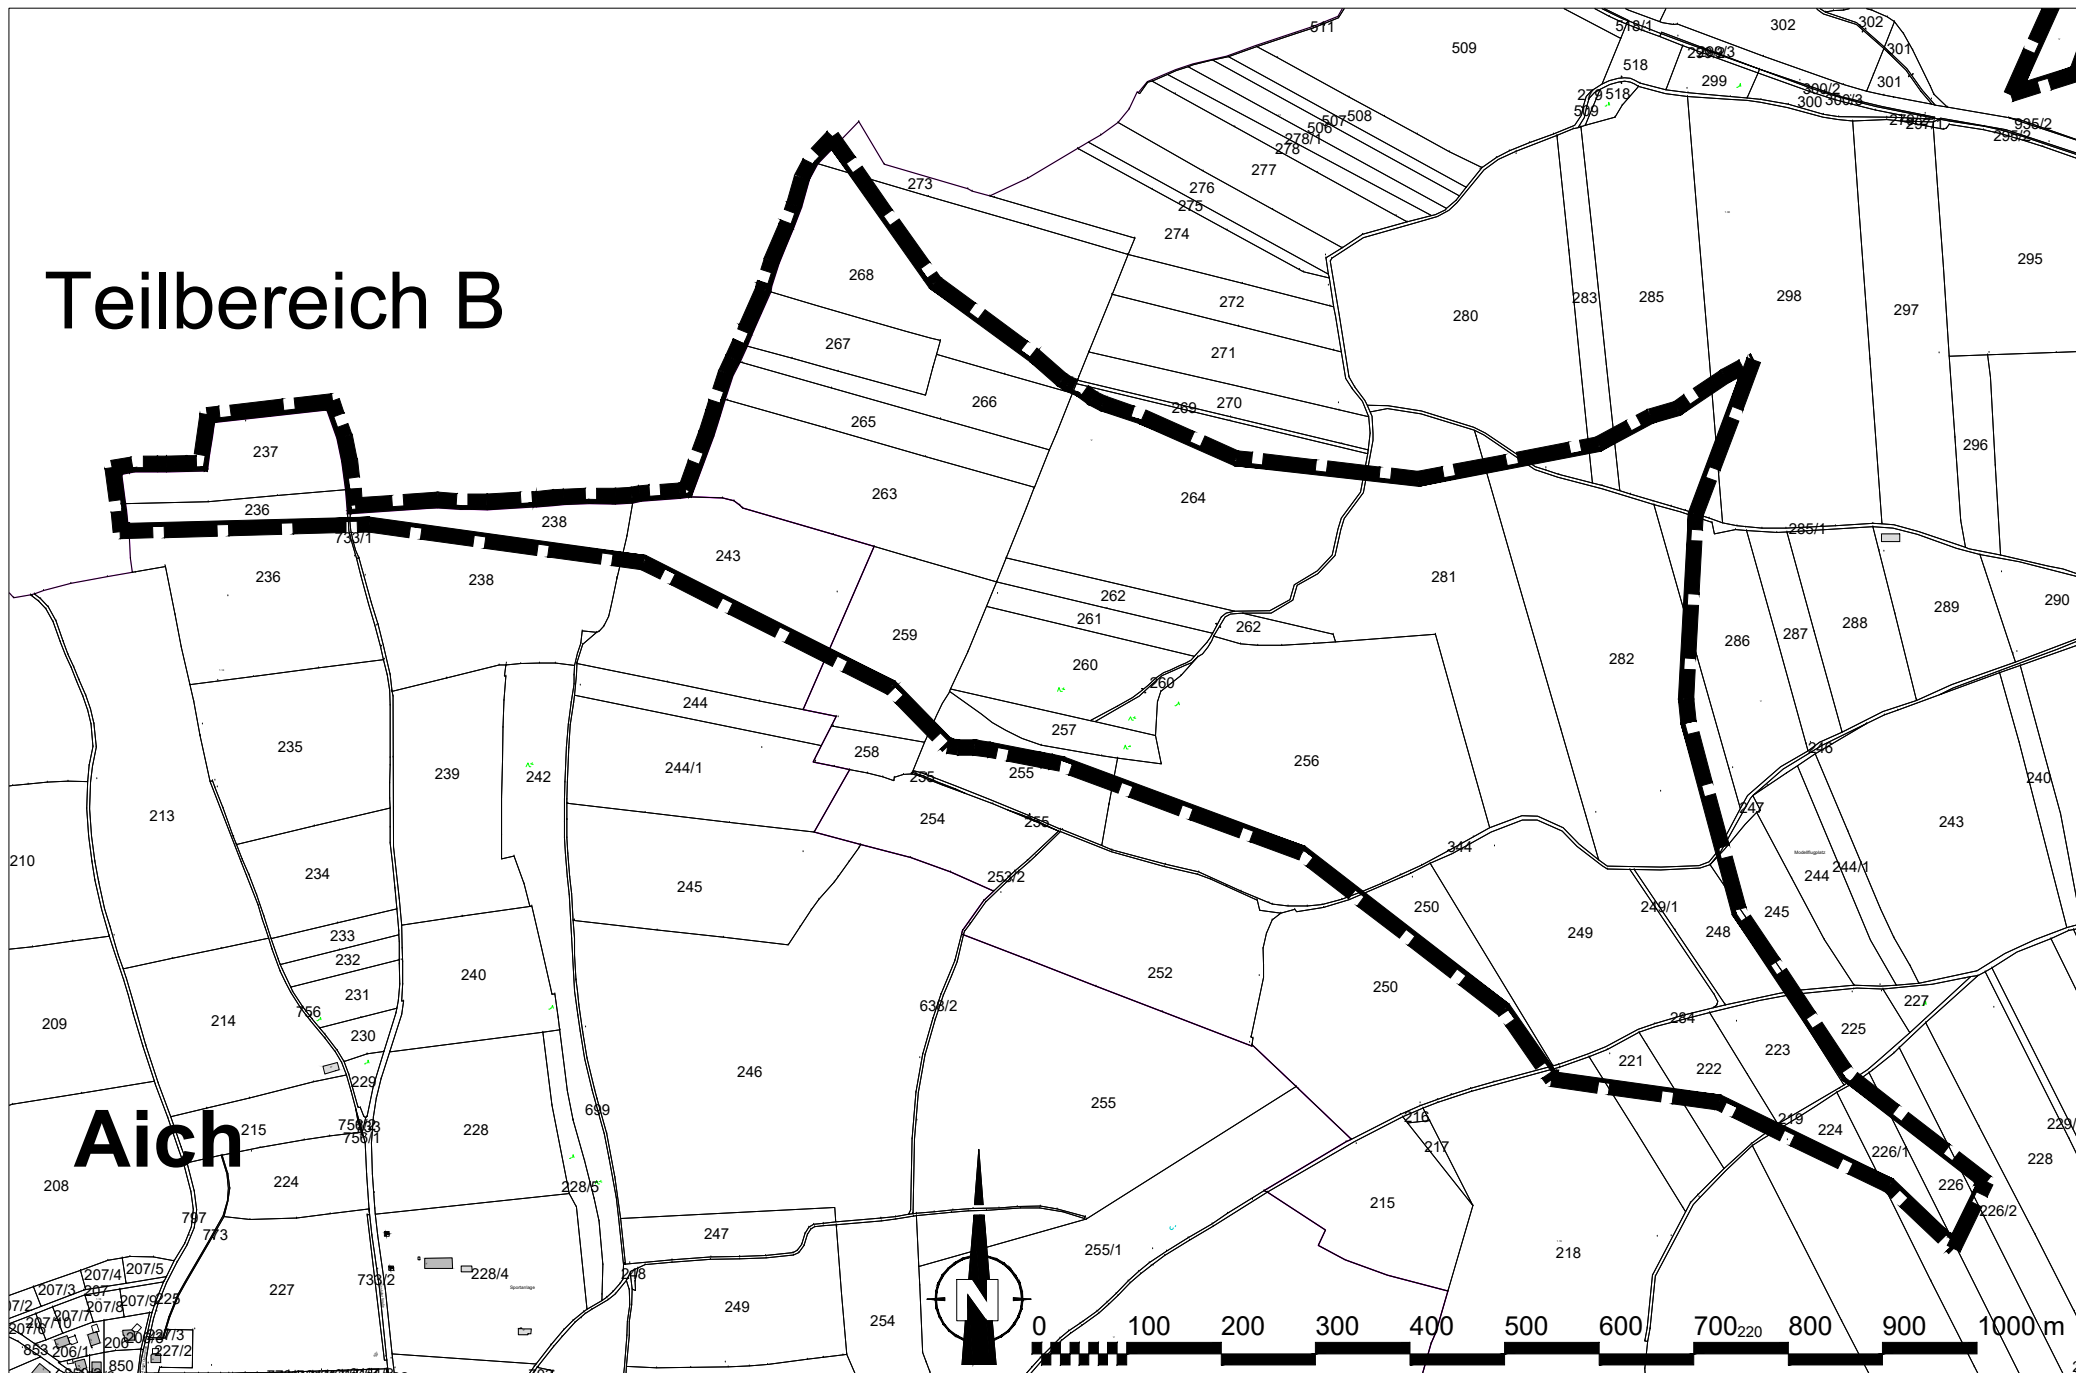

Geltungsbereich -Teilbereich B

M 1: 8.000