




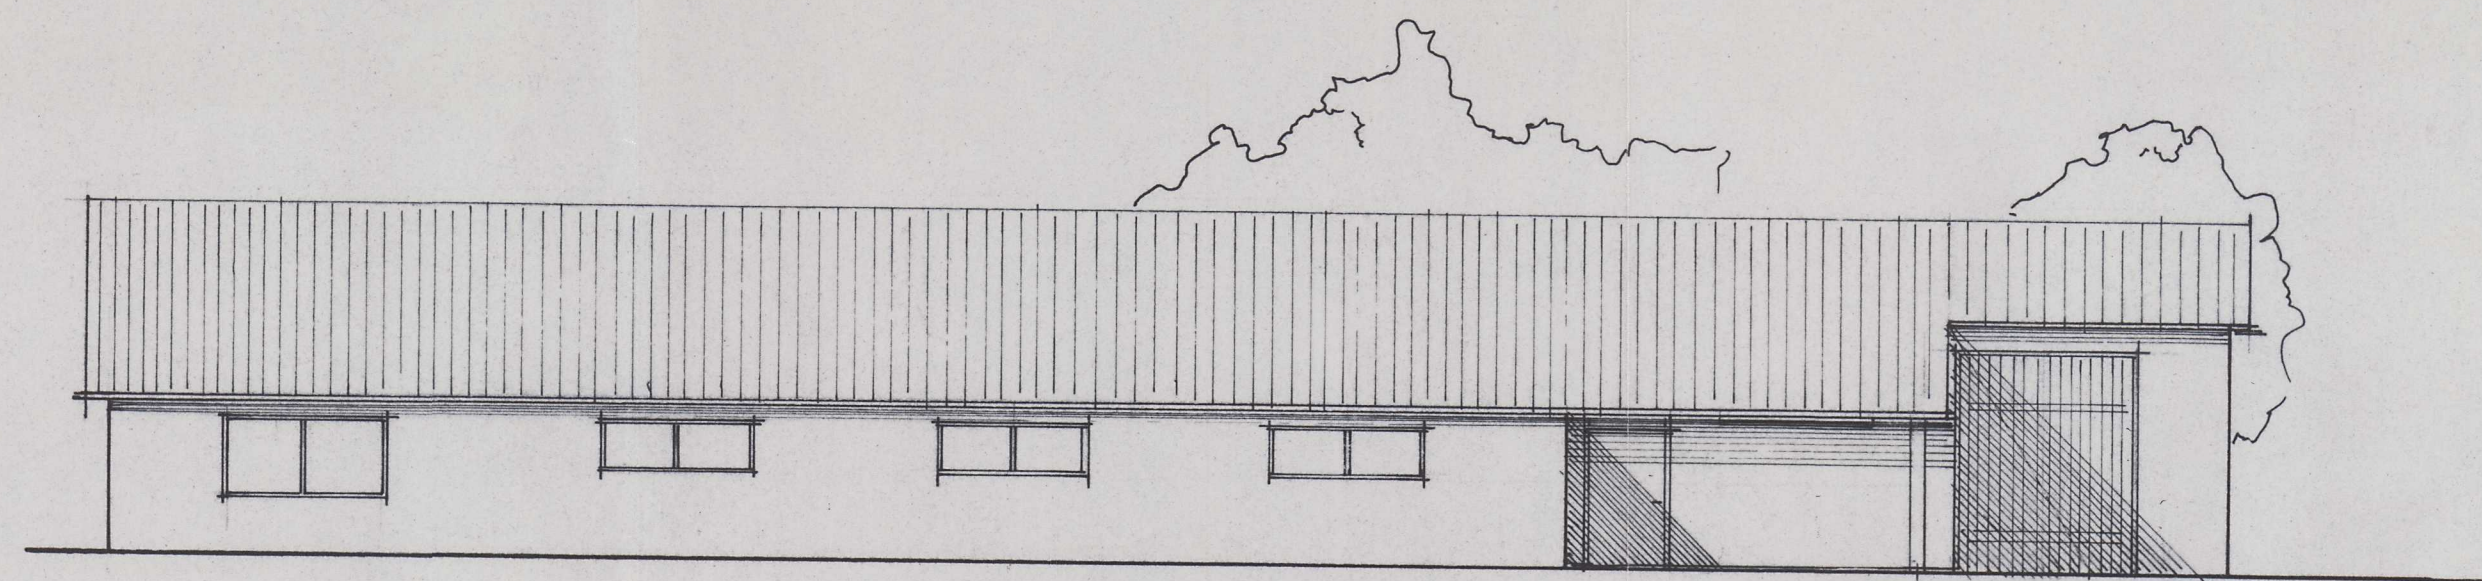


NORDEN

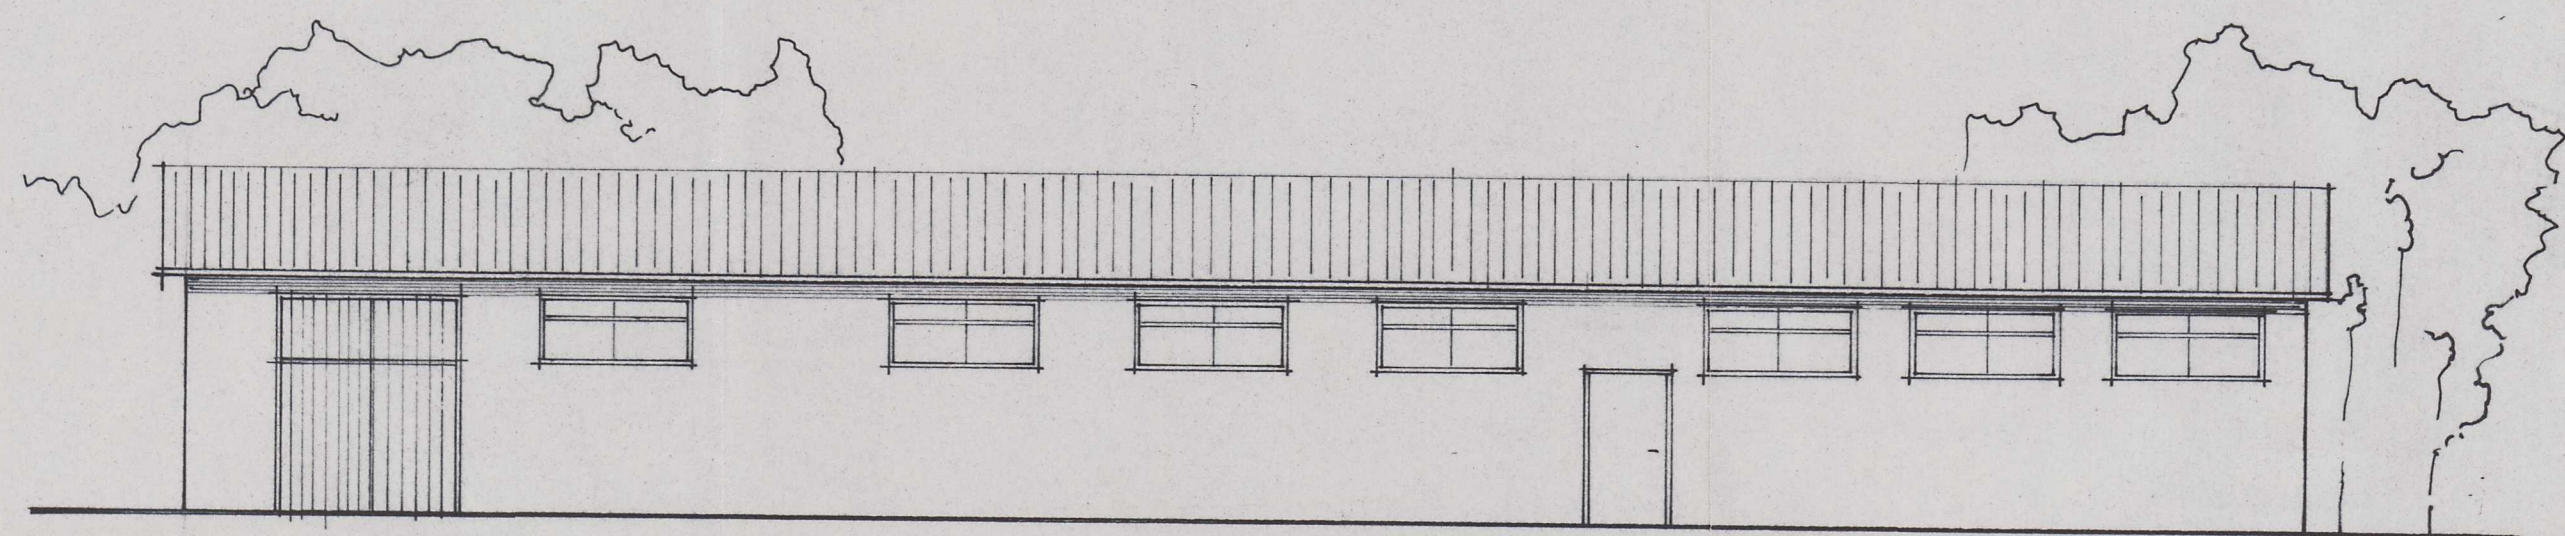


SÜDEN

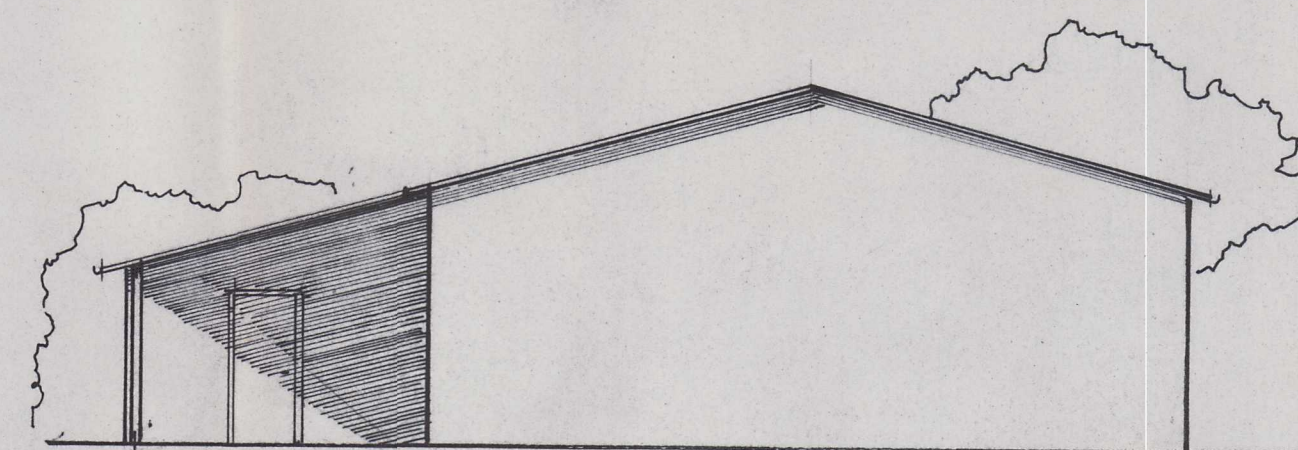


WESTEN

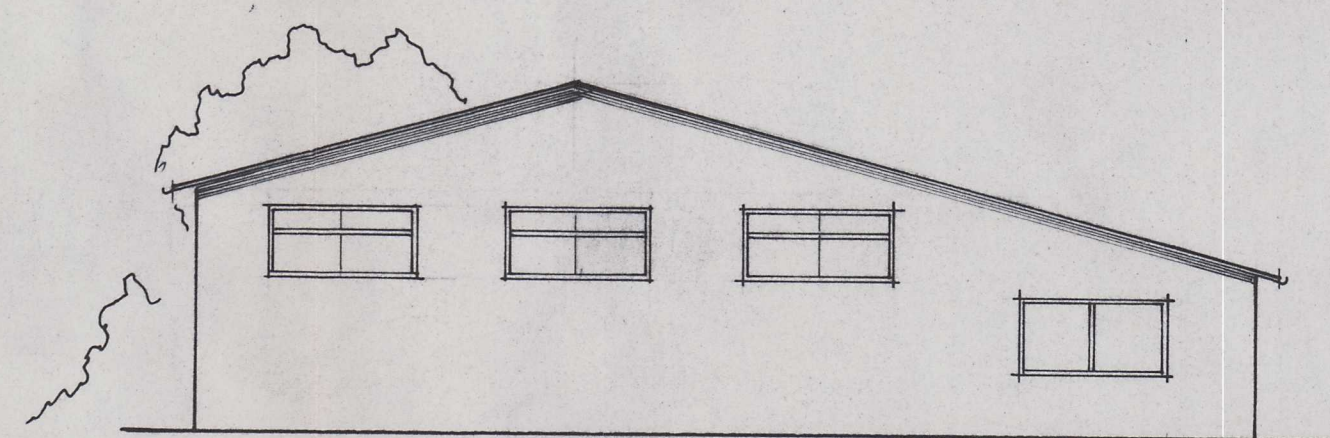


OSTEN

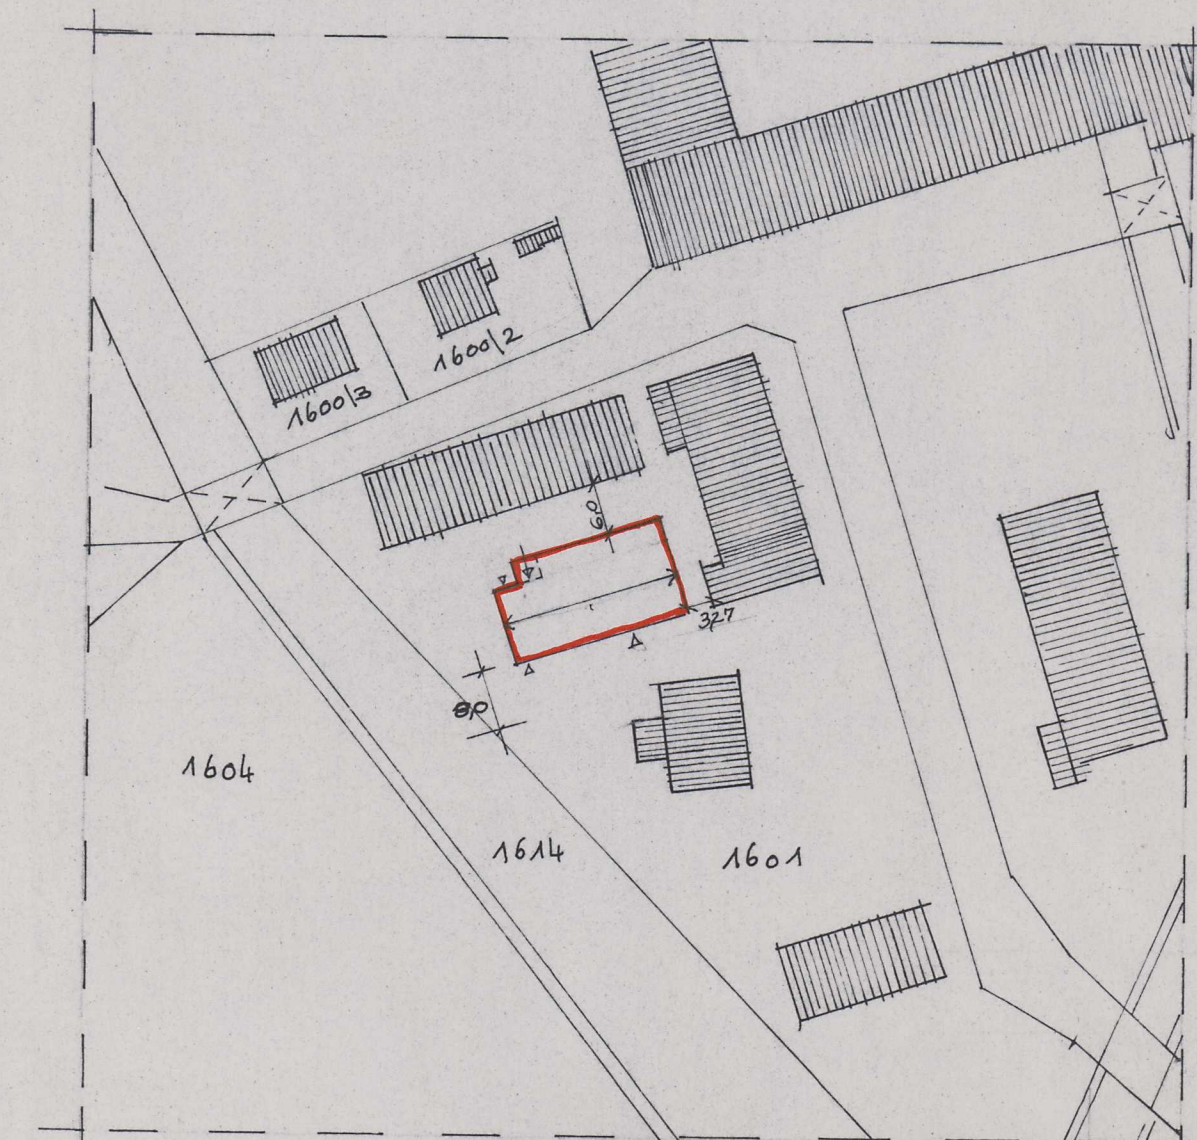


LA GEPLAN M. 1:1000

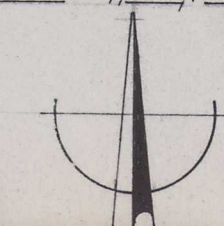

Bewehrung bezw. Formstahl
nach statischen Erfordernissen.

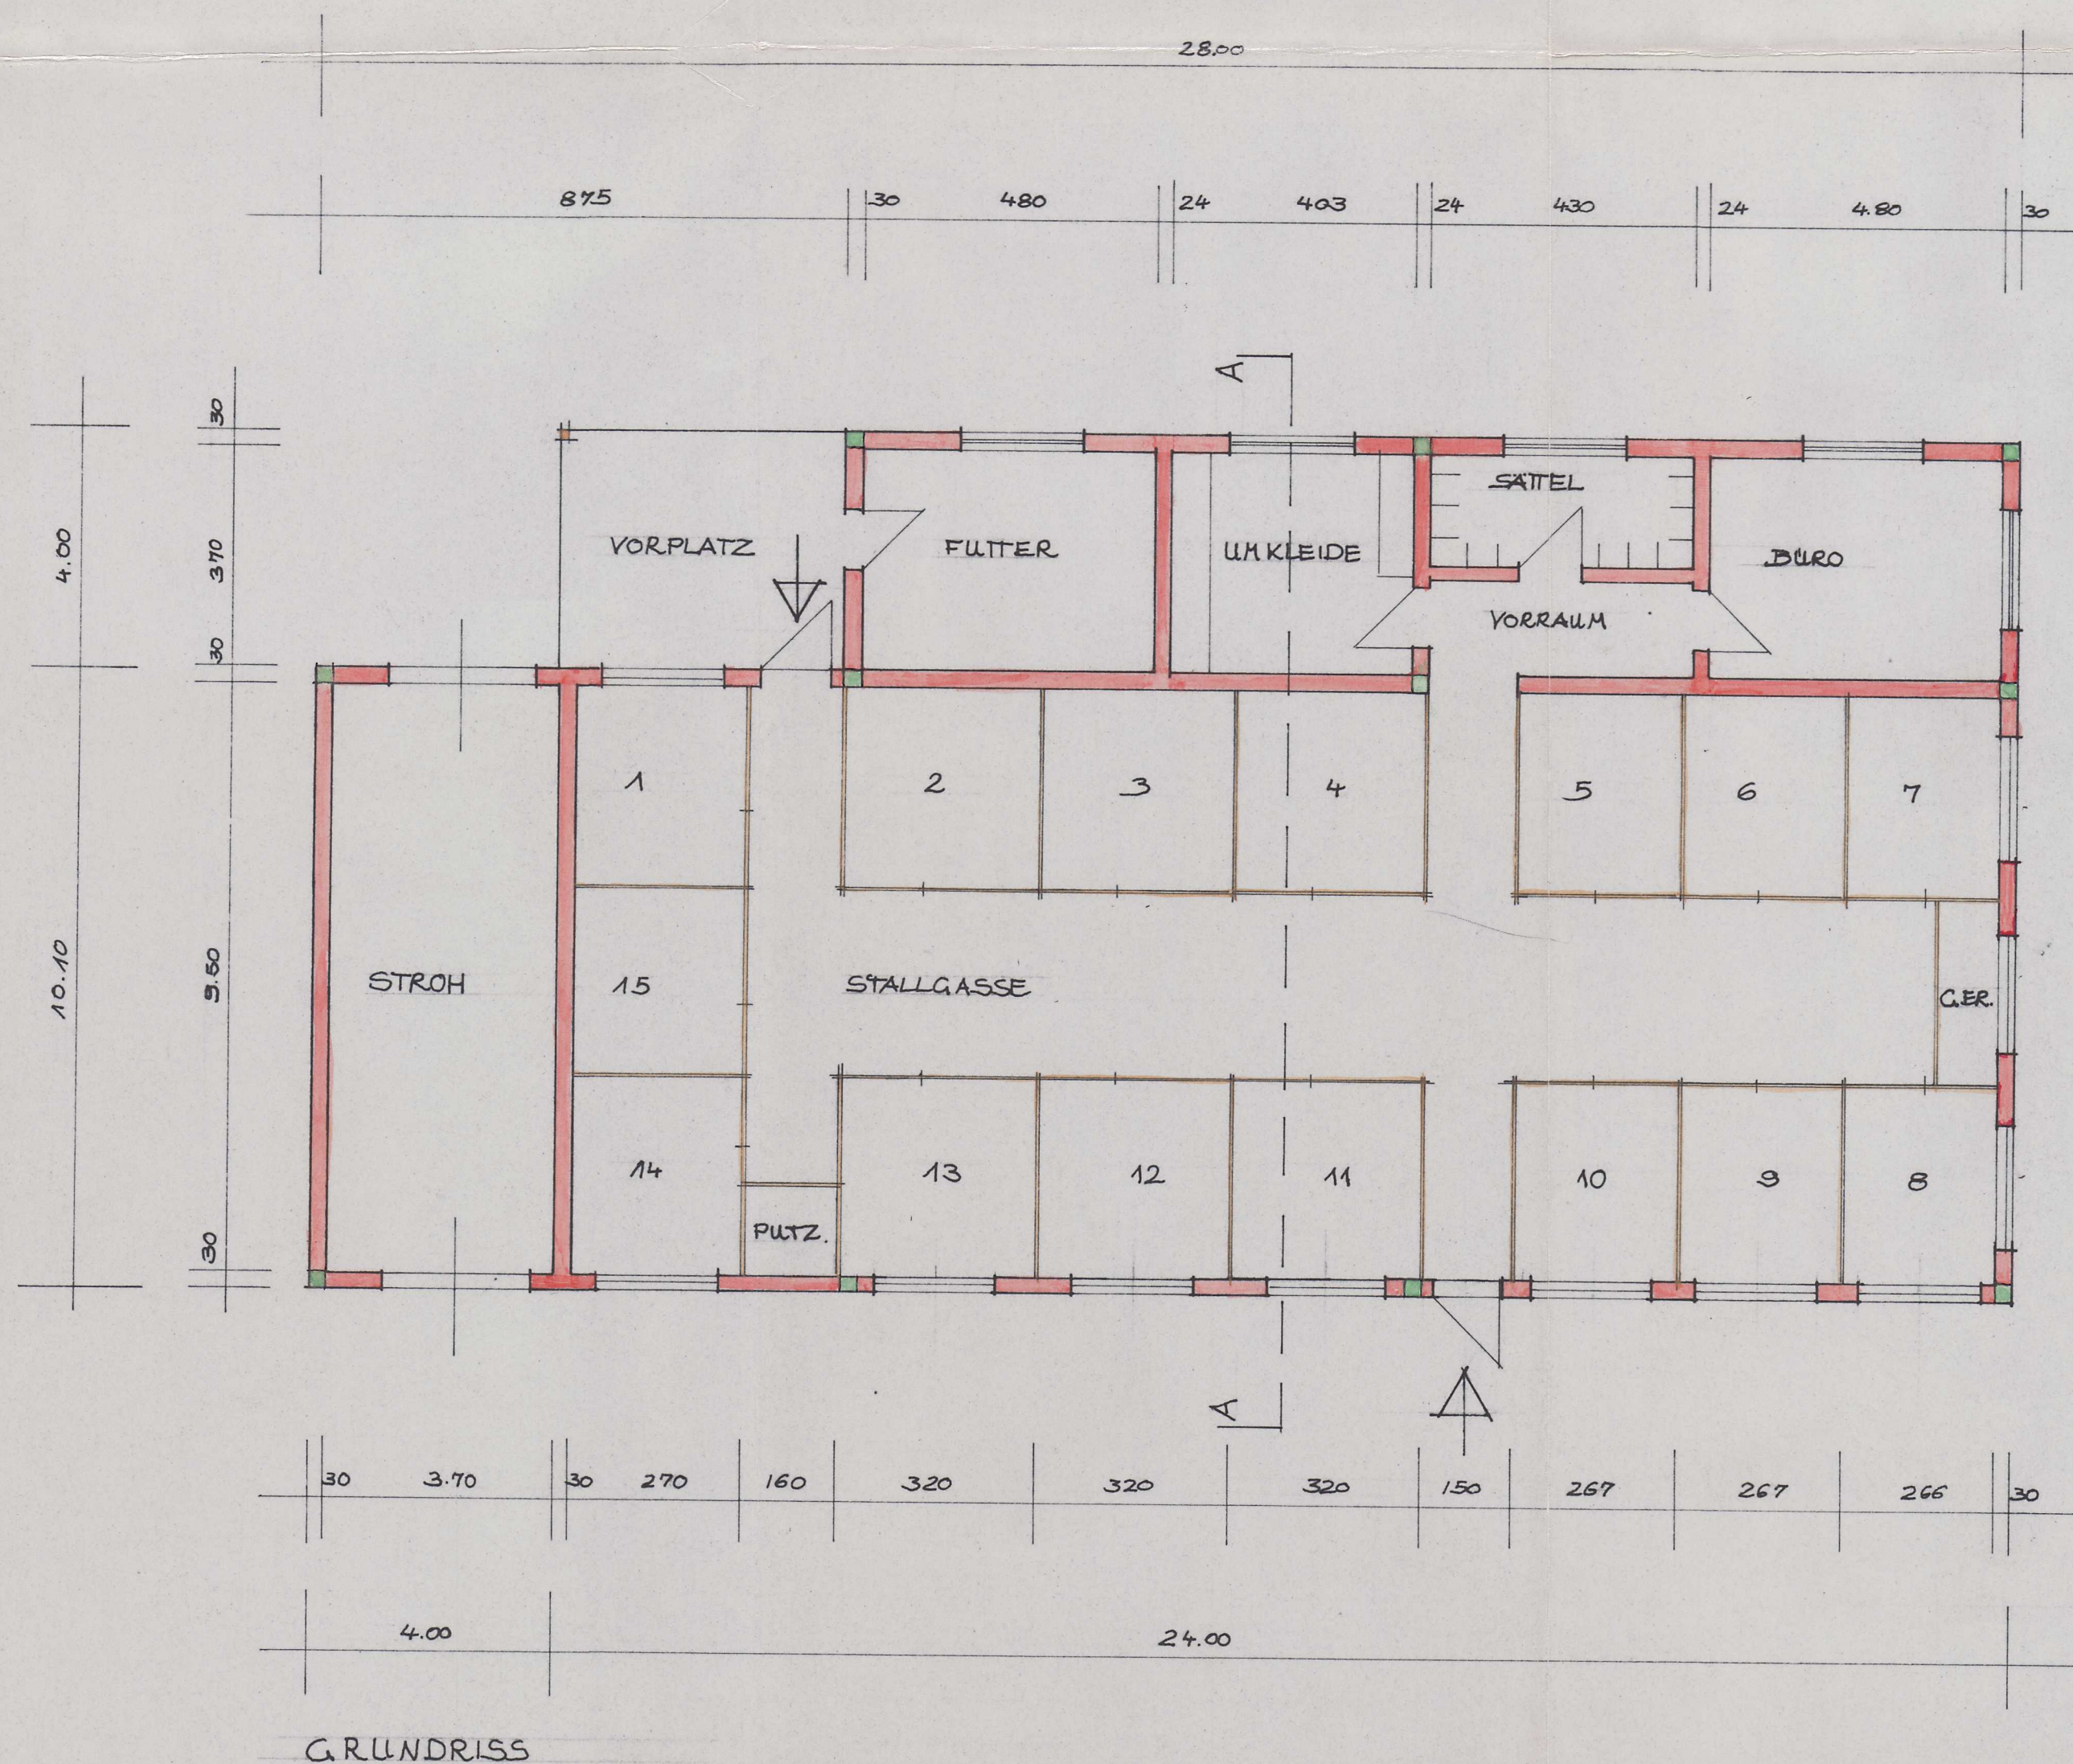

GRUNDRISS

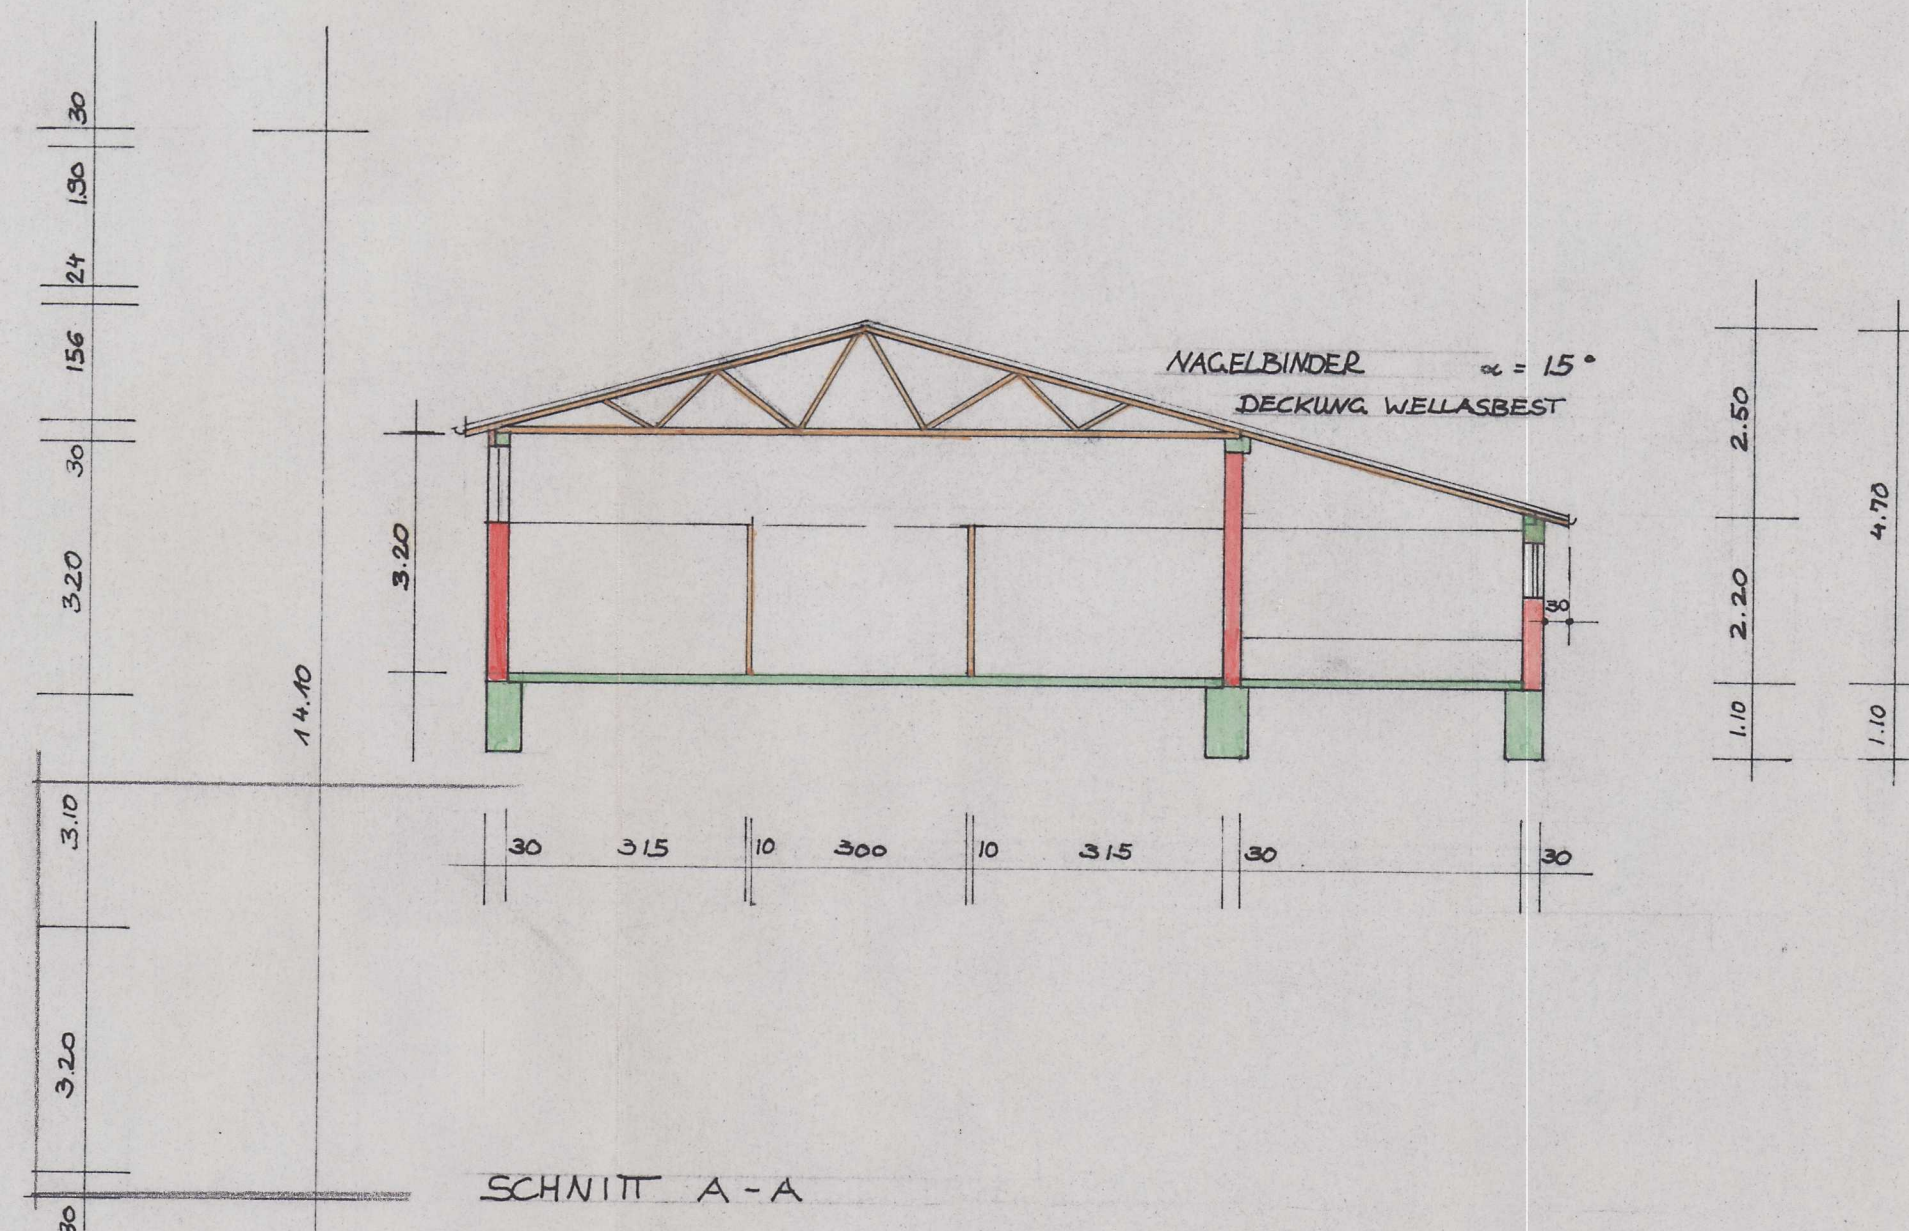

SNITT A-A

Technisch geprüft am 17. SEP. 1976
genehmigt mit Bescheid des Landrats-
amts BV.-Nr. 14531/76

Landratsamt Fürstentumbruck

[Signature]
(Unterschrift)

EINGABEPLAN M 1:100
NEUBAU EINES PFERDESTALLES
IN FÜRSTENFELDBRUCK FL.N° 1601

DER BAUHERR:

Riese, Meider

DER GRUNDEIGENTÜMER:

Wittelsbacher Ausgleichsfonds
8 München 80, Geibelstr. 8/III
Tel. Nr. 4701001
ab. [Signature]

DIE NACHBARN:

Wittelsbacher Ausgleichsfonds
8 München 80, Geibelstr. 8/III
Tel. Nr. 4701001
ab. [Signature]

DER PLANFERTIGER:

ARCHITEKTURBÜRO
ULI KREUZER
8000 MÜNCHEN 90
AUFHANGSTRASSE 41
TELEFON 089 11 645233



MU, 6.7.76