


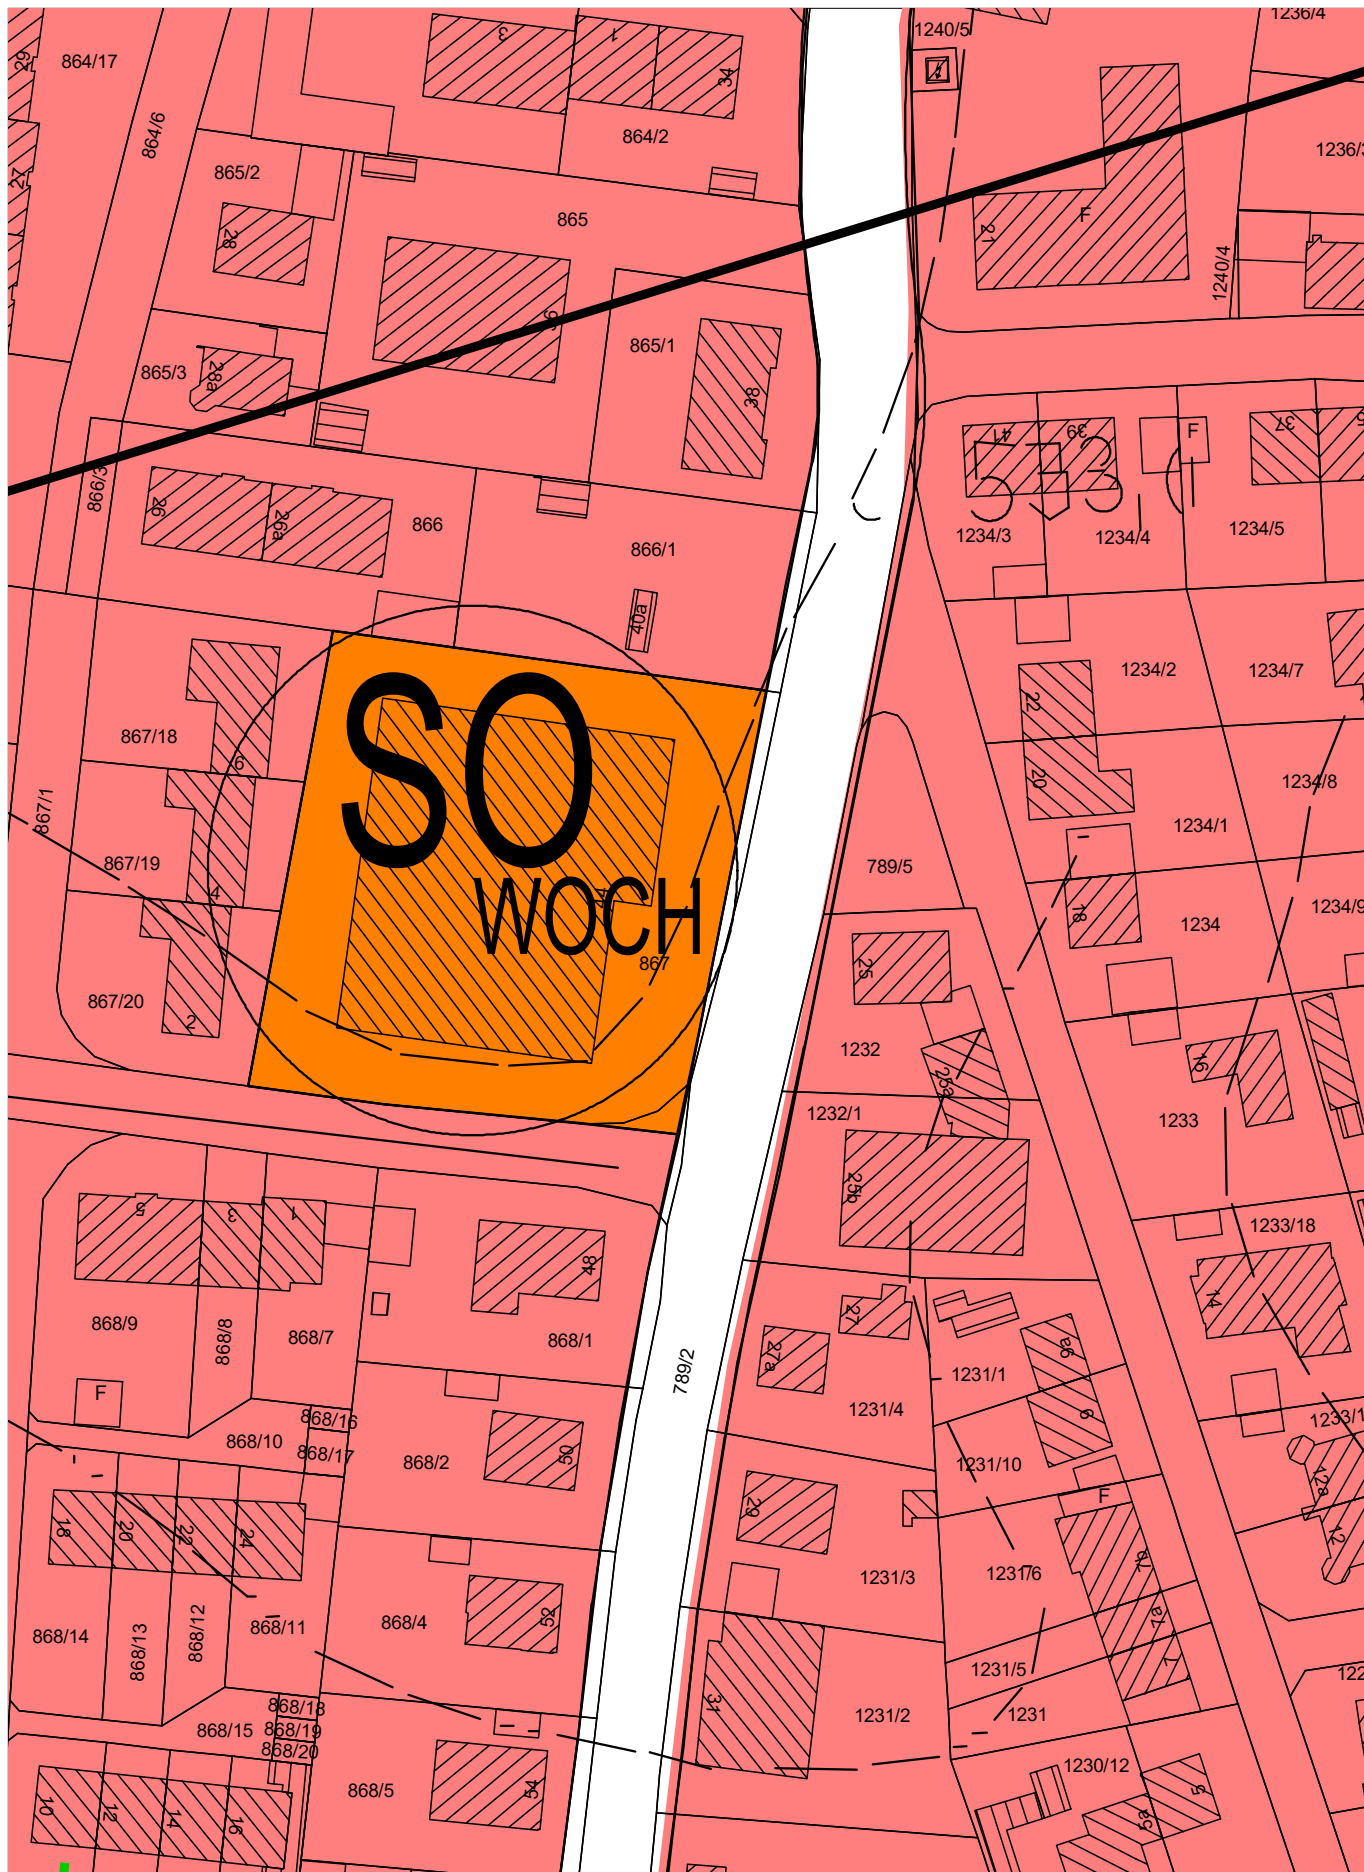

Stadt Fürstenfeldbruck

Hauptstraße 31
82256 Fürstenfeldbruck
www.fuerstenfeldbruck.de

Tel.: 08141 281 0
Fax.: 08141 281 X

Bearbeitet:

Datum: 21.02. 2024

Plan-Nr.:

Maßstab: 1:1000