


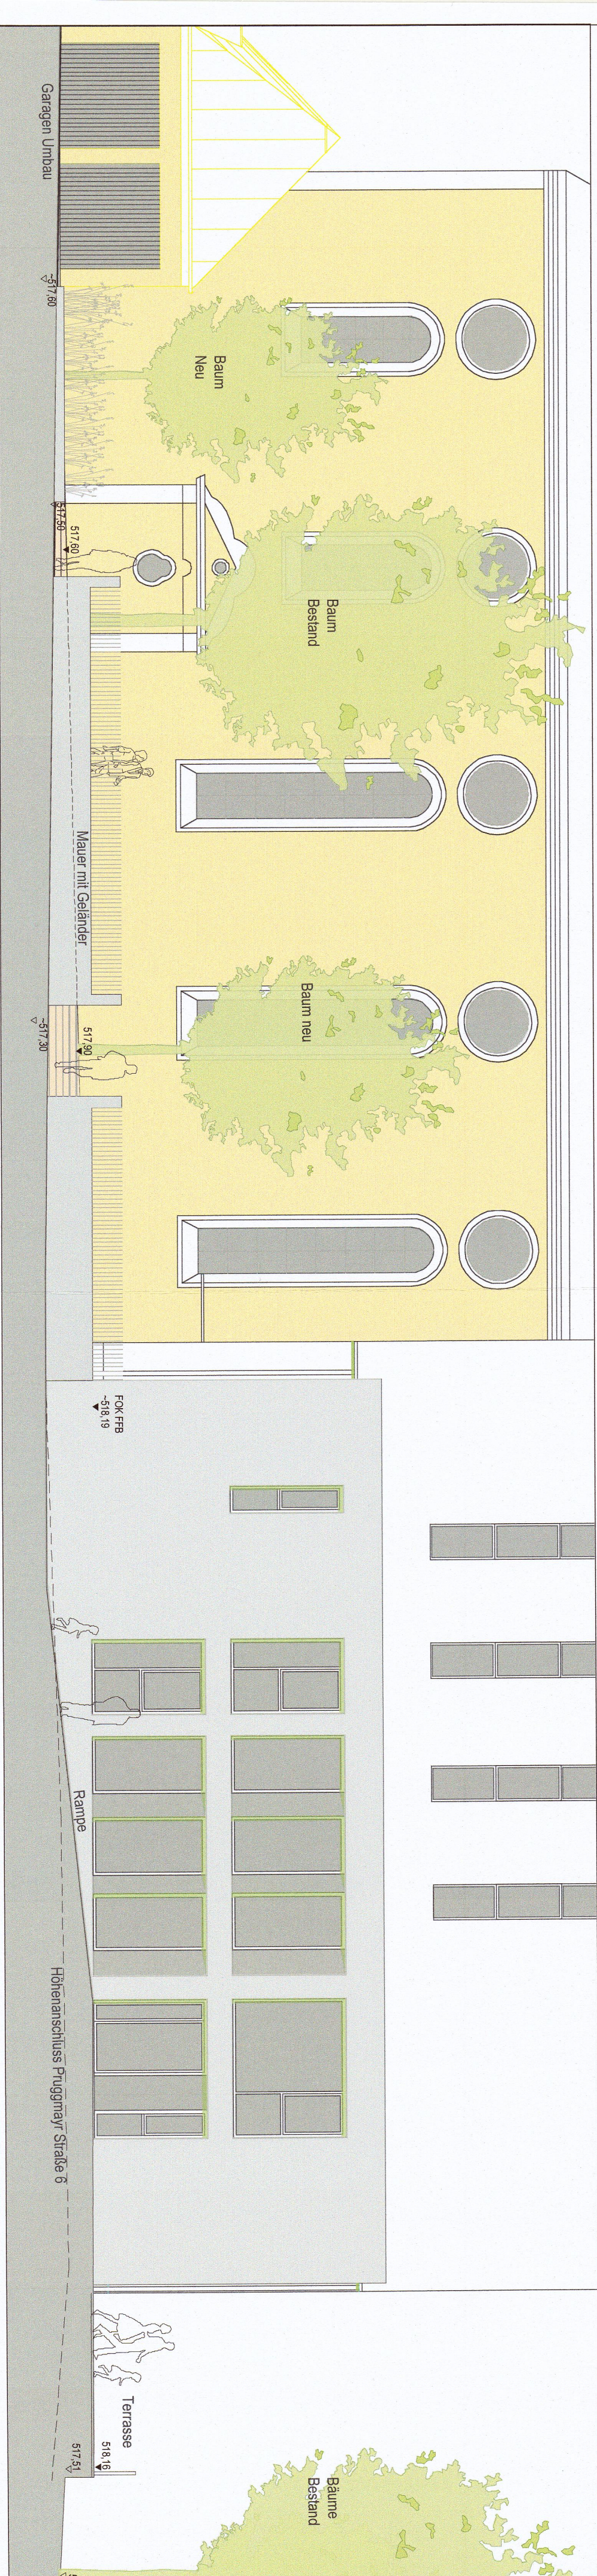

LEGENDE	
PFLANZEN	
	Baum Bestand
	Baum Rodung
	Bäume Neupflanzung Art siehe Artenliste
PFLANZFLÄCHEN:	
	Rasentflächen
	Pflanzflächen Bodendecker und Stauden Arten siehe Artenliste z.Bsp. Eibe
	immergrüne Schnitthecke z.Bsp. Eibe
BELÄGE	
	Segmentbogenpflaster in Bestand
	Kleinsteinpflaster aus Naturstein z.Bsp. Segmentbögen oder wilder Verband
	Terrasse
	Traufe: Einfassung Einzelier Naturstein und Rolllies
MAUERN/ STUFEN	
	Mauern aus Fertigteilen oder Ortbeton nach Angabe im Plan
	Treppen aus Blockstufen Beton
ENTWÄSSERUNG	
	Entwässerungsrinne Abdeckung Gitterrost MW 30/10
	Eingangsgroß Abdeckung Gitterrost MW 30/10
	Hofsinkkasten Abdeckung Gitterrost MW 30/10
AUSSTATTUNG	
	Fahrradstellplätze
	Sitzaufkantung
	Pollerleuchte
	Indirekte Beleuchtung LED Band
	482,00 Höhen Planung
	482,00 Höhen Bestand

PFLANZENLISTE	
BÄUME	
APRR	Acer plantanoides 'Royal Red' H, 5xv.mDB, 30-35
PxS	Prunus x schnittli H, 3xv.mDB, 18-20
STAUDEN, GRÄSER, FARNE (alle Tb)	
z.B.	
Achillea millefolium	Schleier - Frauenmantel
Buglossodes purpureoalba	Brauner Steiname
Carex Arten und Sorten	Seggen
Ceratostigma plumbaginoides	Chinesischer Bleiwurz
Gernium carabianum 'Bicolor'	Bikolor - Storchschnabel
Gernium 'Rozanne'	Storchschnabel
Hemerocallis	Taglilien
Rudbeckia	Sonnenhut
BODENDECKER, KLEINSTÄUCHER (alle Tb 20-30)	
z.B.	
Epidendrum perlatum	Allee - Eckenblume
Hypericum moserianum	Rotweisse Heckenkraut
Lonicera nidula	Immergrüne Heckenkraut
Stephanandra grandiflorum	Niedrige Kirsche
Symphoricarpos grandiflorum	Kaulstauden - Beinwell
Vincetoxicum	Immergrün
Vincetoxicum	Großblättriges Immergrün

PROJEKTNR	LPHASE	BAUTEIL	ZEI.NR.	INDEX
5-126	G	--	01	--

FLURNR: 360	EINGEGANGEN 3.0. März 2020 Stadtbaumeister Fürstenfeldbruck
FLURNR: 350/5	
FLURNR: 354	
FLURNR: 522	
FLURNR: 1507	
FLURNR: 1570/5	
FLURNR: 368	
FLURNR: 350/6	

+0,00 = +518,19 üNN			
UMBAU UND ERWEITERUNG PFARRHEIM ST. MAGDALENA FÜRSTENFELDBRUCK			
PRUGGMAYRSTRASSE 8			
FLUR-Nr. 359			
geprüft gemäß Bescheid vom unter der BV Nr. 6-2020-18-1 Stadt Fürstenfeldbruck i.A. M. Pruggmayr			
BAUHERR/ GRUND- EIGENTÜMER:	KATH. PFARRKIRCHENSTIFTUNG ST. MAGDALENA KIRCHSTRASSE 4 82256 FÜRSTENFELDBRUCK	MASSTAB 1 : 200	DATUM / GEZ. 20.03.2020 / kk
ARCHITEKT:	STOLLENWERK ARCHITEKTEN SCHÖNGEISINGER STRASSE 70 82256 FÜRSTENFELDBRUCK TELEFON: 08141/26747	DATEI 5-126-01-01 179 104	
KRONENBITTER LANDSCHAFTSARCHITEKTEN BDLA BAUERSTRASSE 19, 80796 MÜNCHEN TELEFON: 089/ 277789-0 FAX: 089/ 277789-99 INFO@LA-KRONENBITTER.DE WWW.LA-KRONENBITTER.DE			