


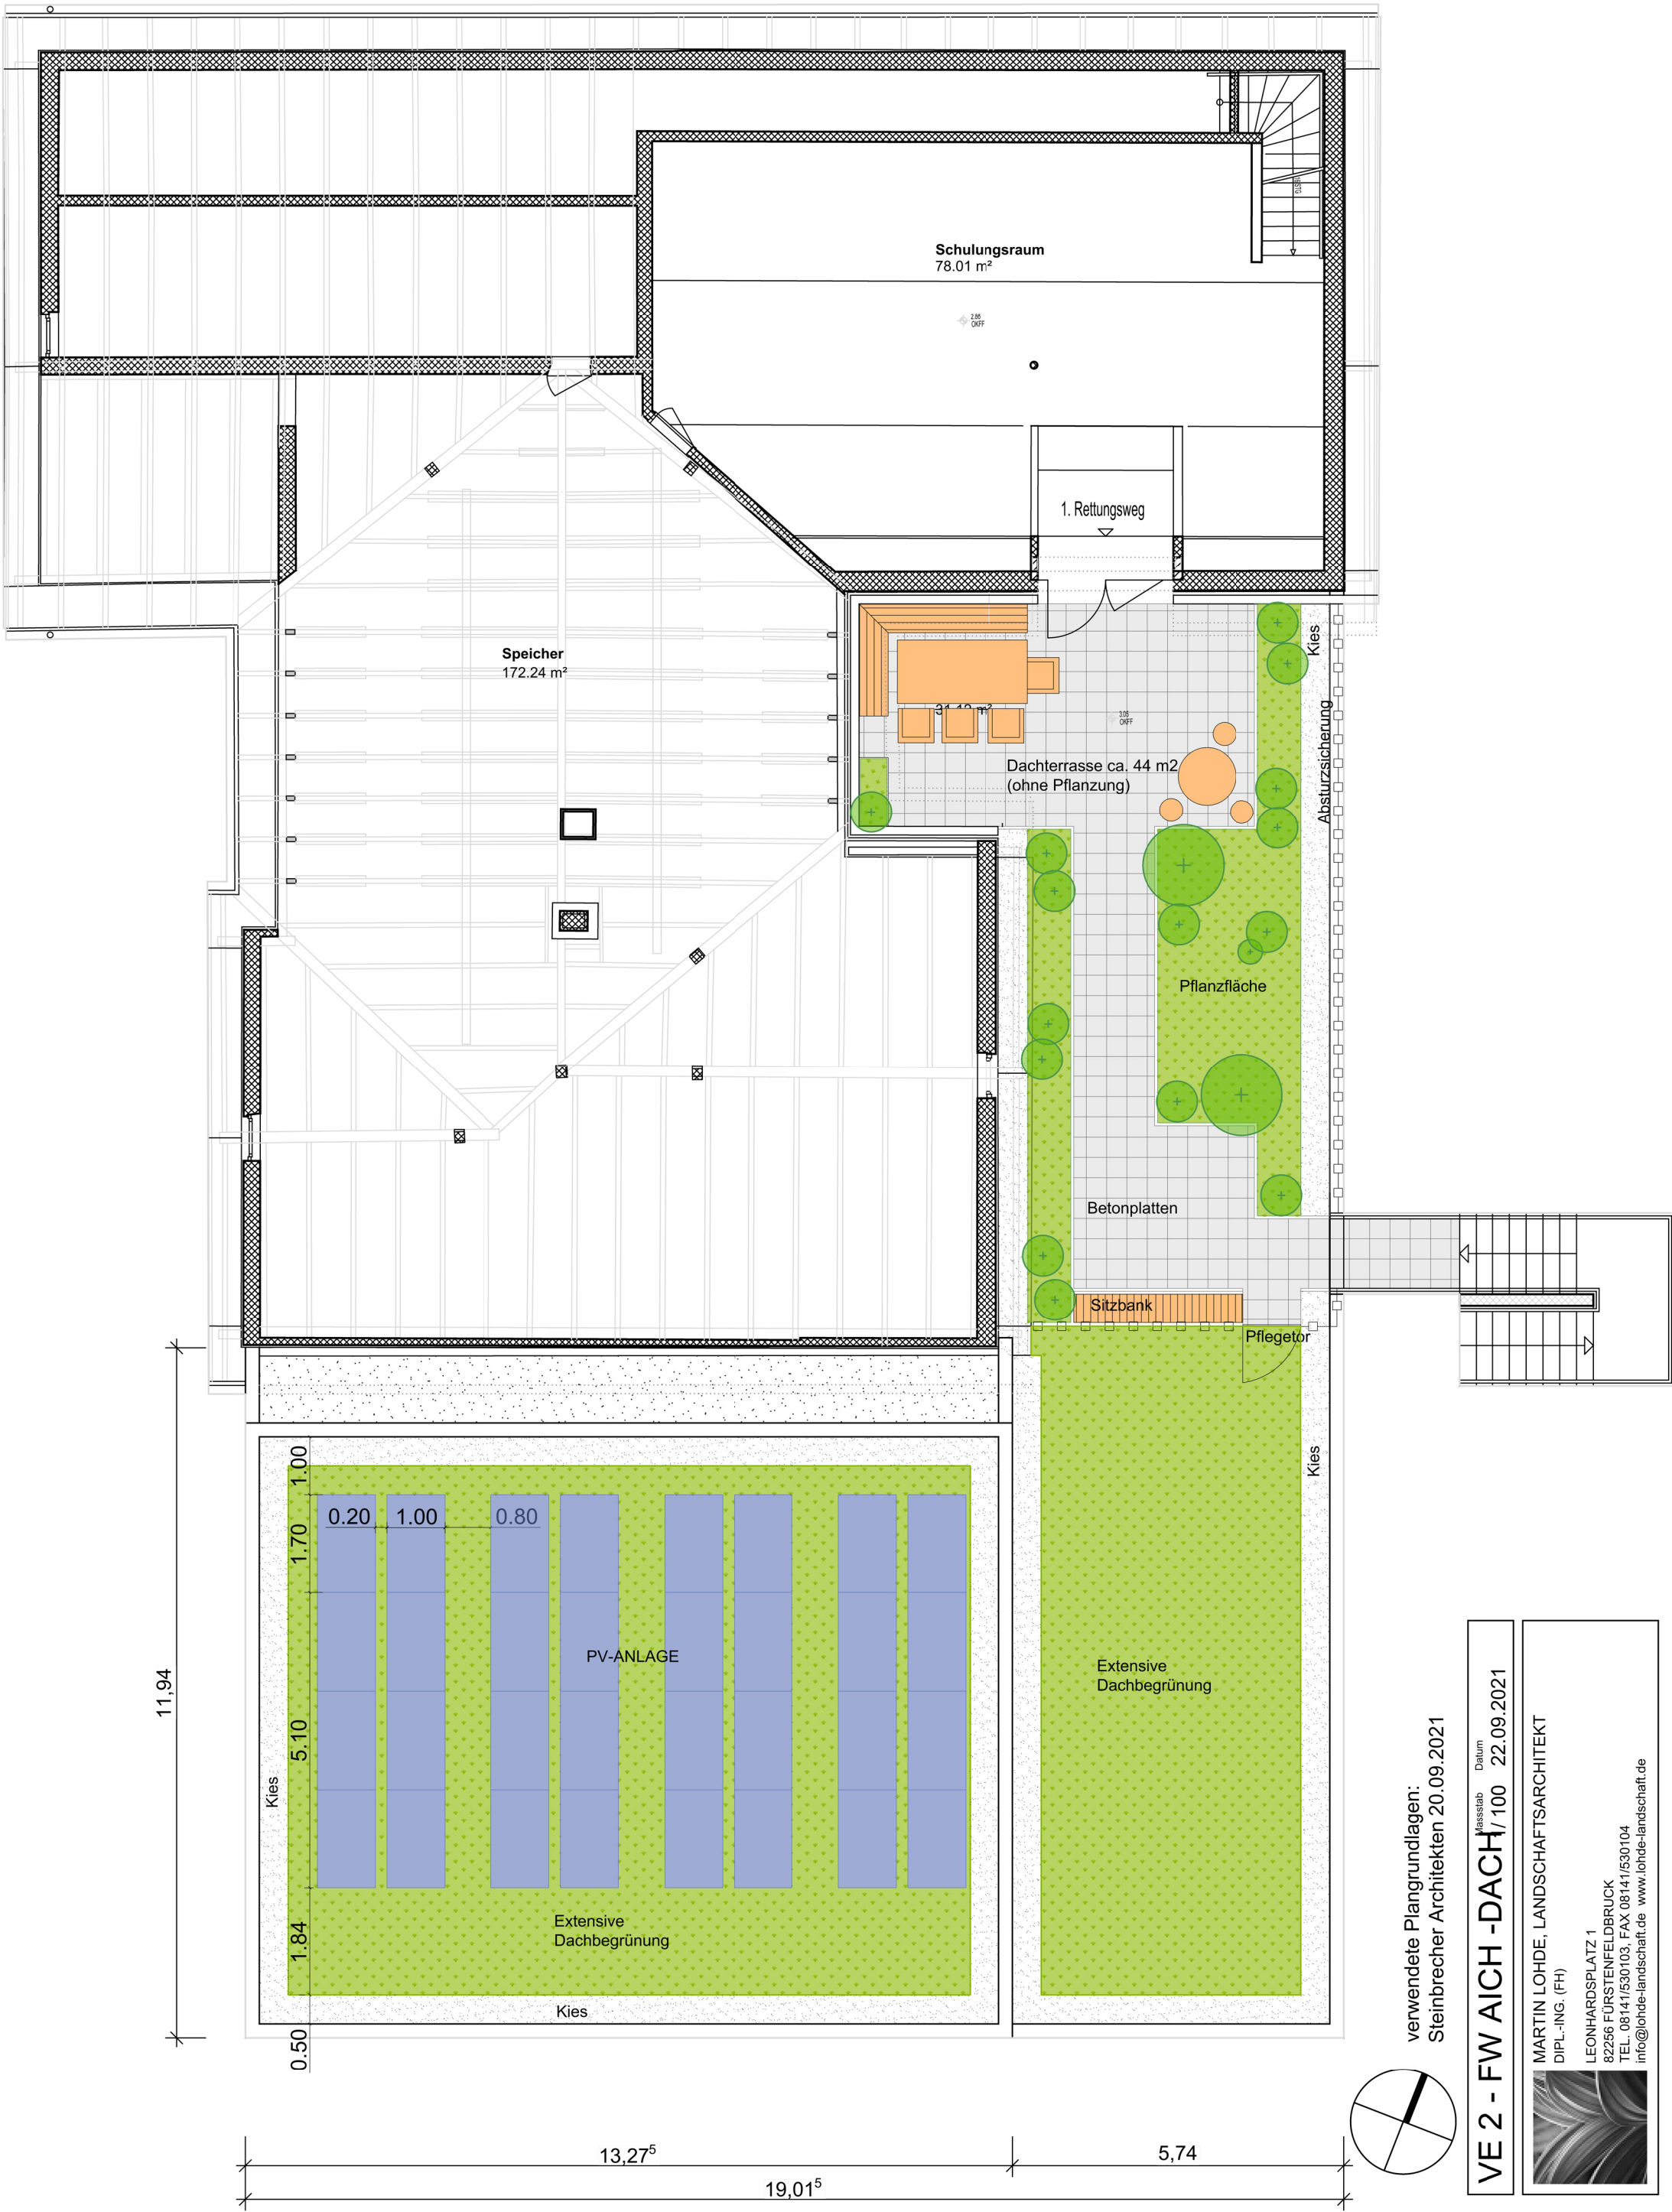

verwendete Plangrundlagen:
Steinbrecher Architekten 20.09.2021

VE 2 - FW AICH -DACH

Datum

22.09.2021

Maßstab

1/100

MARTIN LOHDE, LANDSCHAFTSARCHITEKT
DIPL.-ING. (FH)

LEONHARDSPLATZ 1

82256 FÜRSTENFELDBRUCK

TEL.: 08141/530103, FAX 08141/530104

info@lohde-landschaft.de www.lohde-landschaft.de