



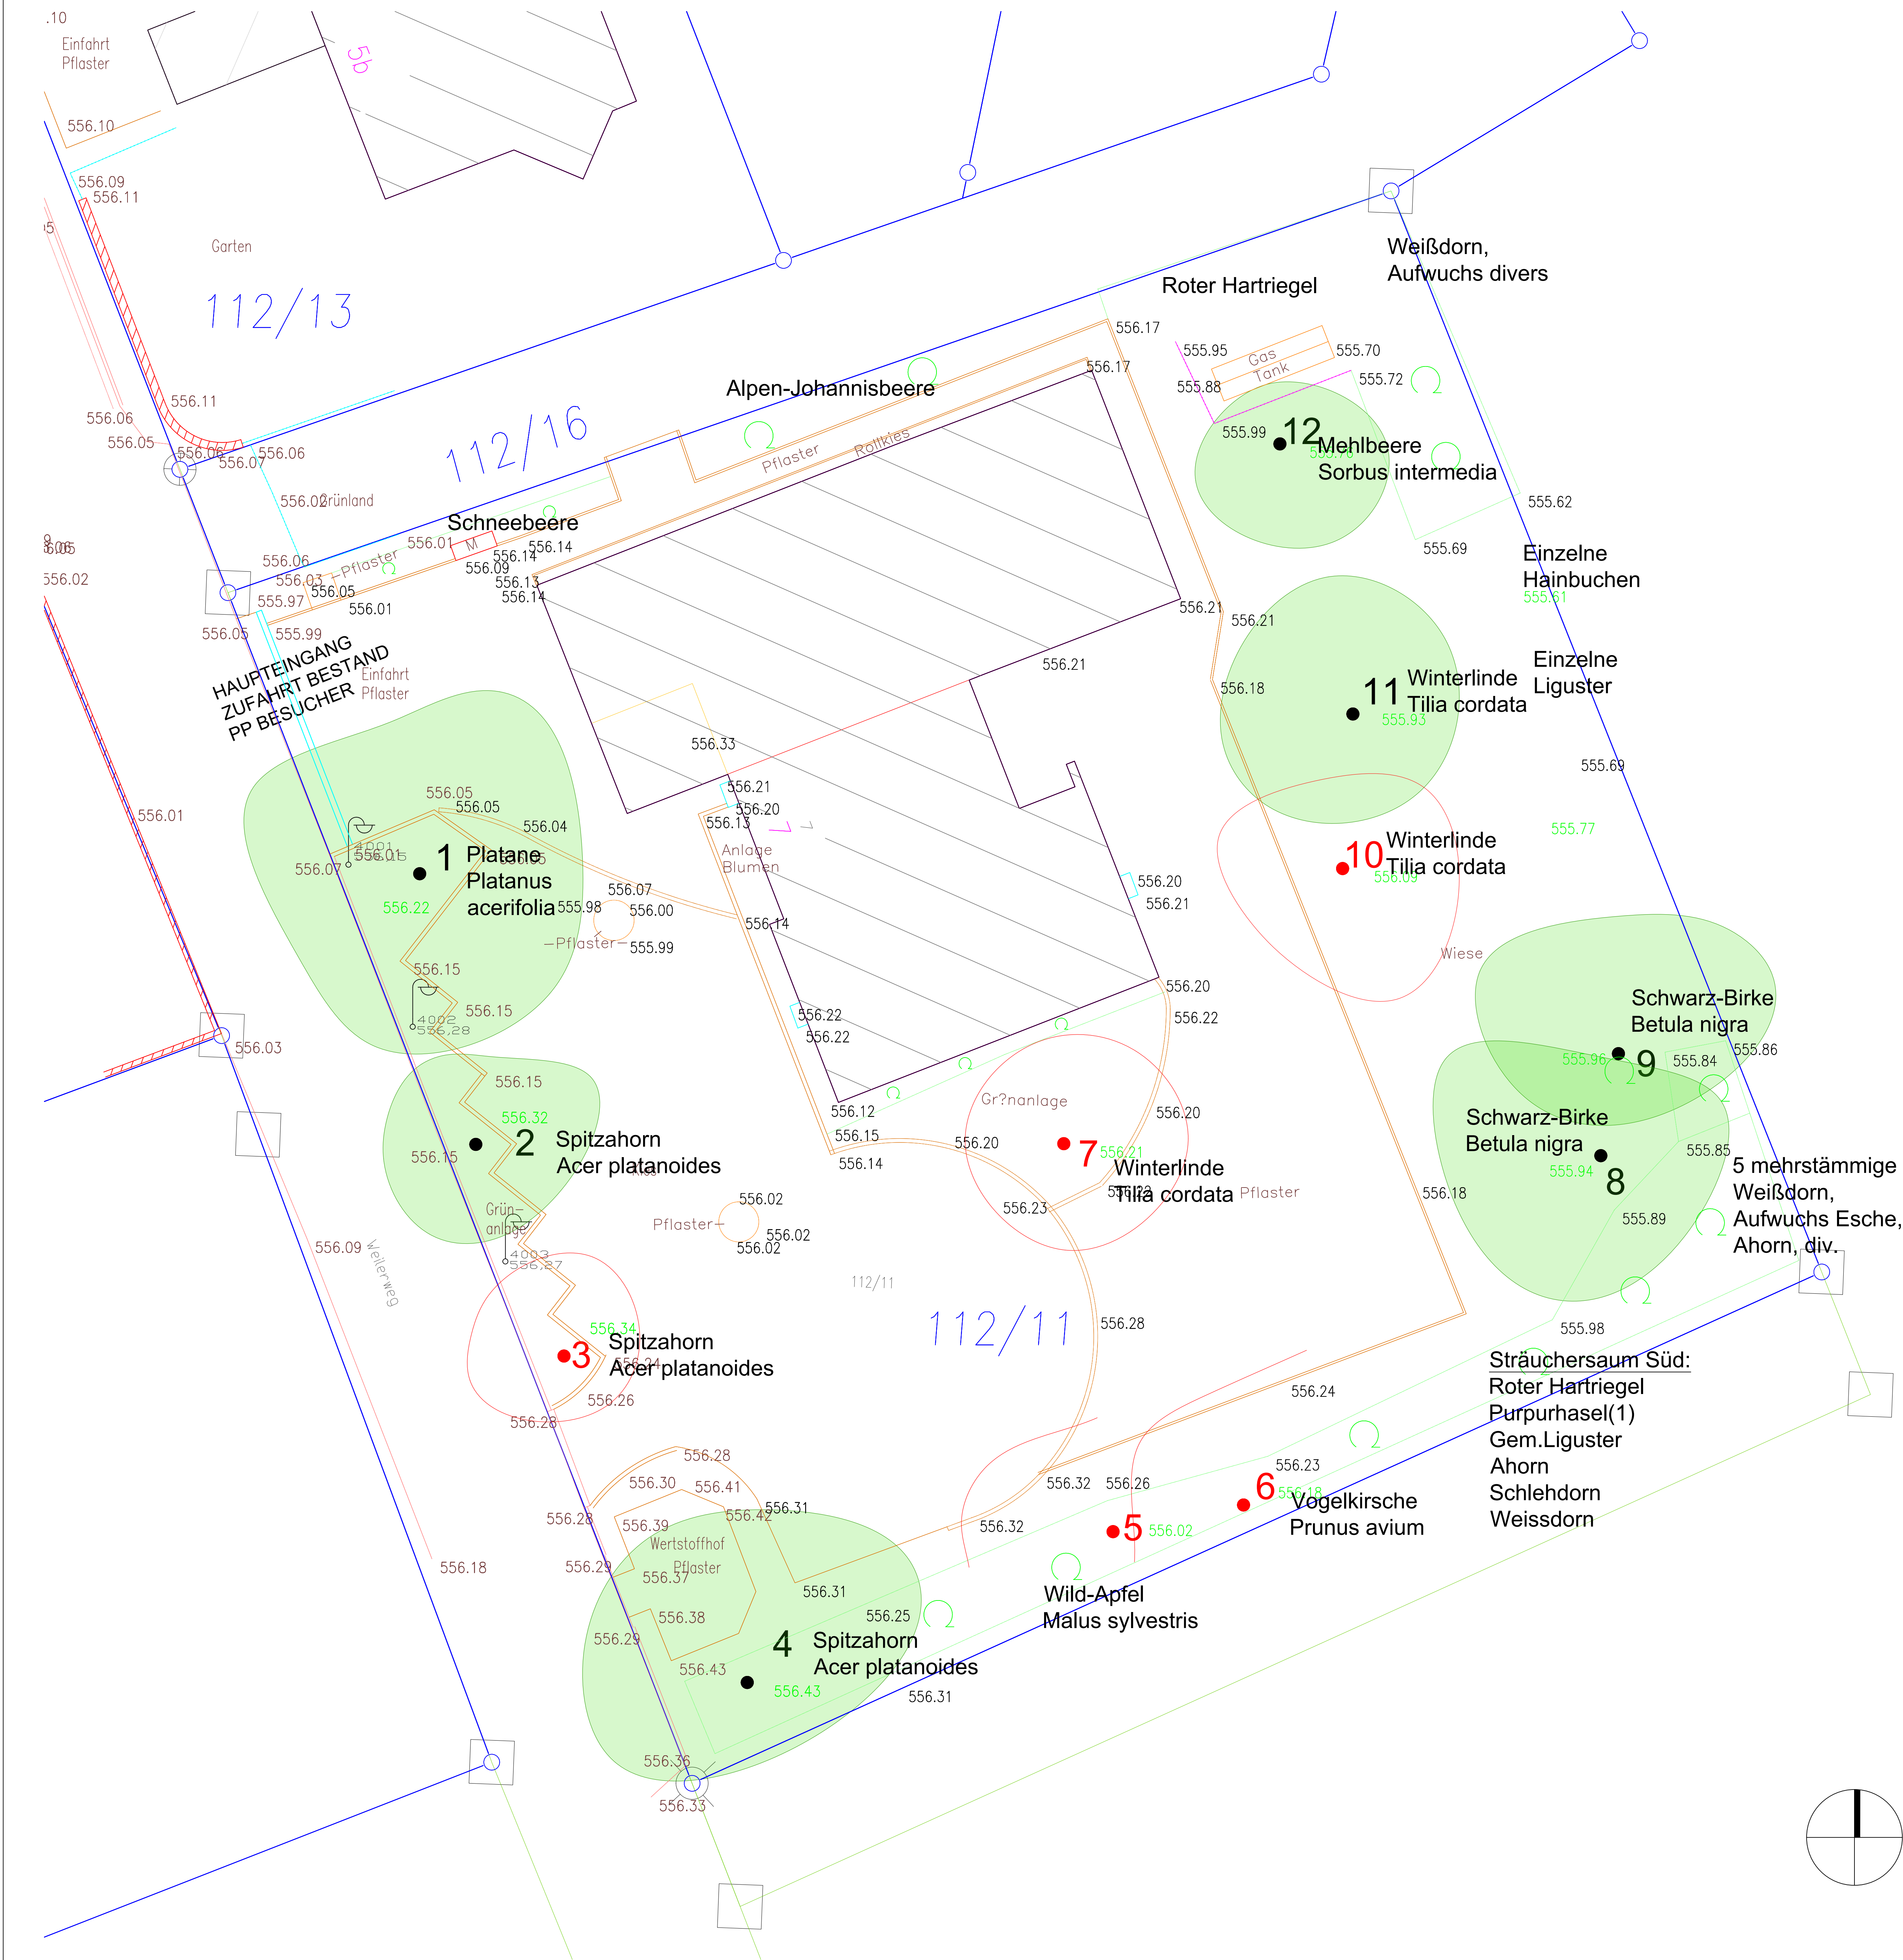


LEGENDE

Vegetation

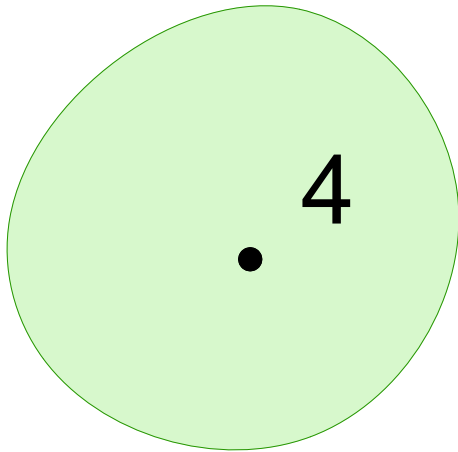

Baum,
Bestand
Erhalt

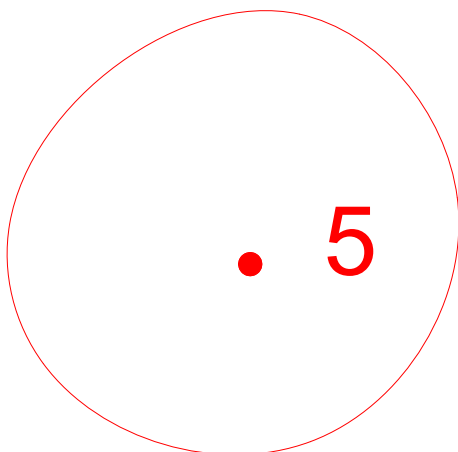

Baum,
Fällung

Baum Nr.	dt. Name	bot. Name	Höhe in m	STU in cm	Bemerkung/Fällung
BÄUME					
1	Platane	Platanus	12	162	stark aufgeastet, vital
2	Spitzahorn	Acer platanoides	9	114	stark aufgeastet/ 1/2 Krone entfernt, Krone dürr, Südseite stark geschwächt, kleine Blätter, Krankheit?
3	Spitzahorn	Acer platanoides	6-7	99	stark aufgeastet/ 1/2 Krone entfernt, Krone dürr, Südseite stark geschwächt, kleine Blätter, Krankheit?
4	Spitzahorn	Acer platanoides	11-12	169	stark aufgeastet, sonst vital, Südseite geschwächt
5	Wild-Apfel	Malus sylvestris			
6	Vogel-Kirsche	Prunus avium			
7	Winterlinde	Tilia cordata	7	138	geschwächt, kleine Blätter
8	Schwarz-Birke	Betula nigra	10-11	116	vital
9	Schwarz-Birke	Betula nigra	10	105	viel Totholz, geschwächt, verdacht auf Pilzbefall
10	Winterlinde	Tilia cordata	10	119	vital
11	Winterlinde	Tilia cordata	10	135	stark beschnitten, kleine Blätter, geschwächt, Verdacht auf Stammfäule, viele Stammaustriebe
12	Mehlbeere	Sorbus intermedia	6	97	viel Totholz

Plangrundlagen:

Vermessung Binn 2007/2017
Vermessung Tabellion 2020

UM- UND ANBAU
FEUERWACHE UND SCHÜTZENHAUS AICH

Weilerweg , 82256 Fürstenfeldbruck

BAUMBESTANDSPLAN

22.09.2021

BAUHERR UND GRUNDEIGNER:

STADT FÜRSTENFELDBRUCK
HAUPTSTRASSE 31
82256 FÜRSTENFELDBRUCK

M 1:100

NR. 21-14



MARTIN LOHDE, LANDSCHAFTSARCHITEKT
DIPL.-ING. (FH)
LEONHARDSPLATZ 1
82256 FÜRSTENFELDBRUCK
TEL. 08141/530103, FAX 08141/530104
Info@lohde-landschaft.de www.lohde-landschaft.de