


Zufahrtsbreite KV      min. 4,50 m; RAL 6.4.14 hier: 5,00 m  
Ausfahrtsbreite KV    min.4,75 m; RAL 6.4.14 hier: 5,50 m

Mittelinselbreite min. 2,50 m; RAL 6.8.2  
Absetzmaß Aufstellfläche zur Kreisfahrbahn 6,00 m; RAL 6.8.4  
Aufstellflächenbreite 4,00 m; RAL 6.8.2

GR-Wegbreite          2,50 m; RAL 6.8.2

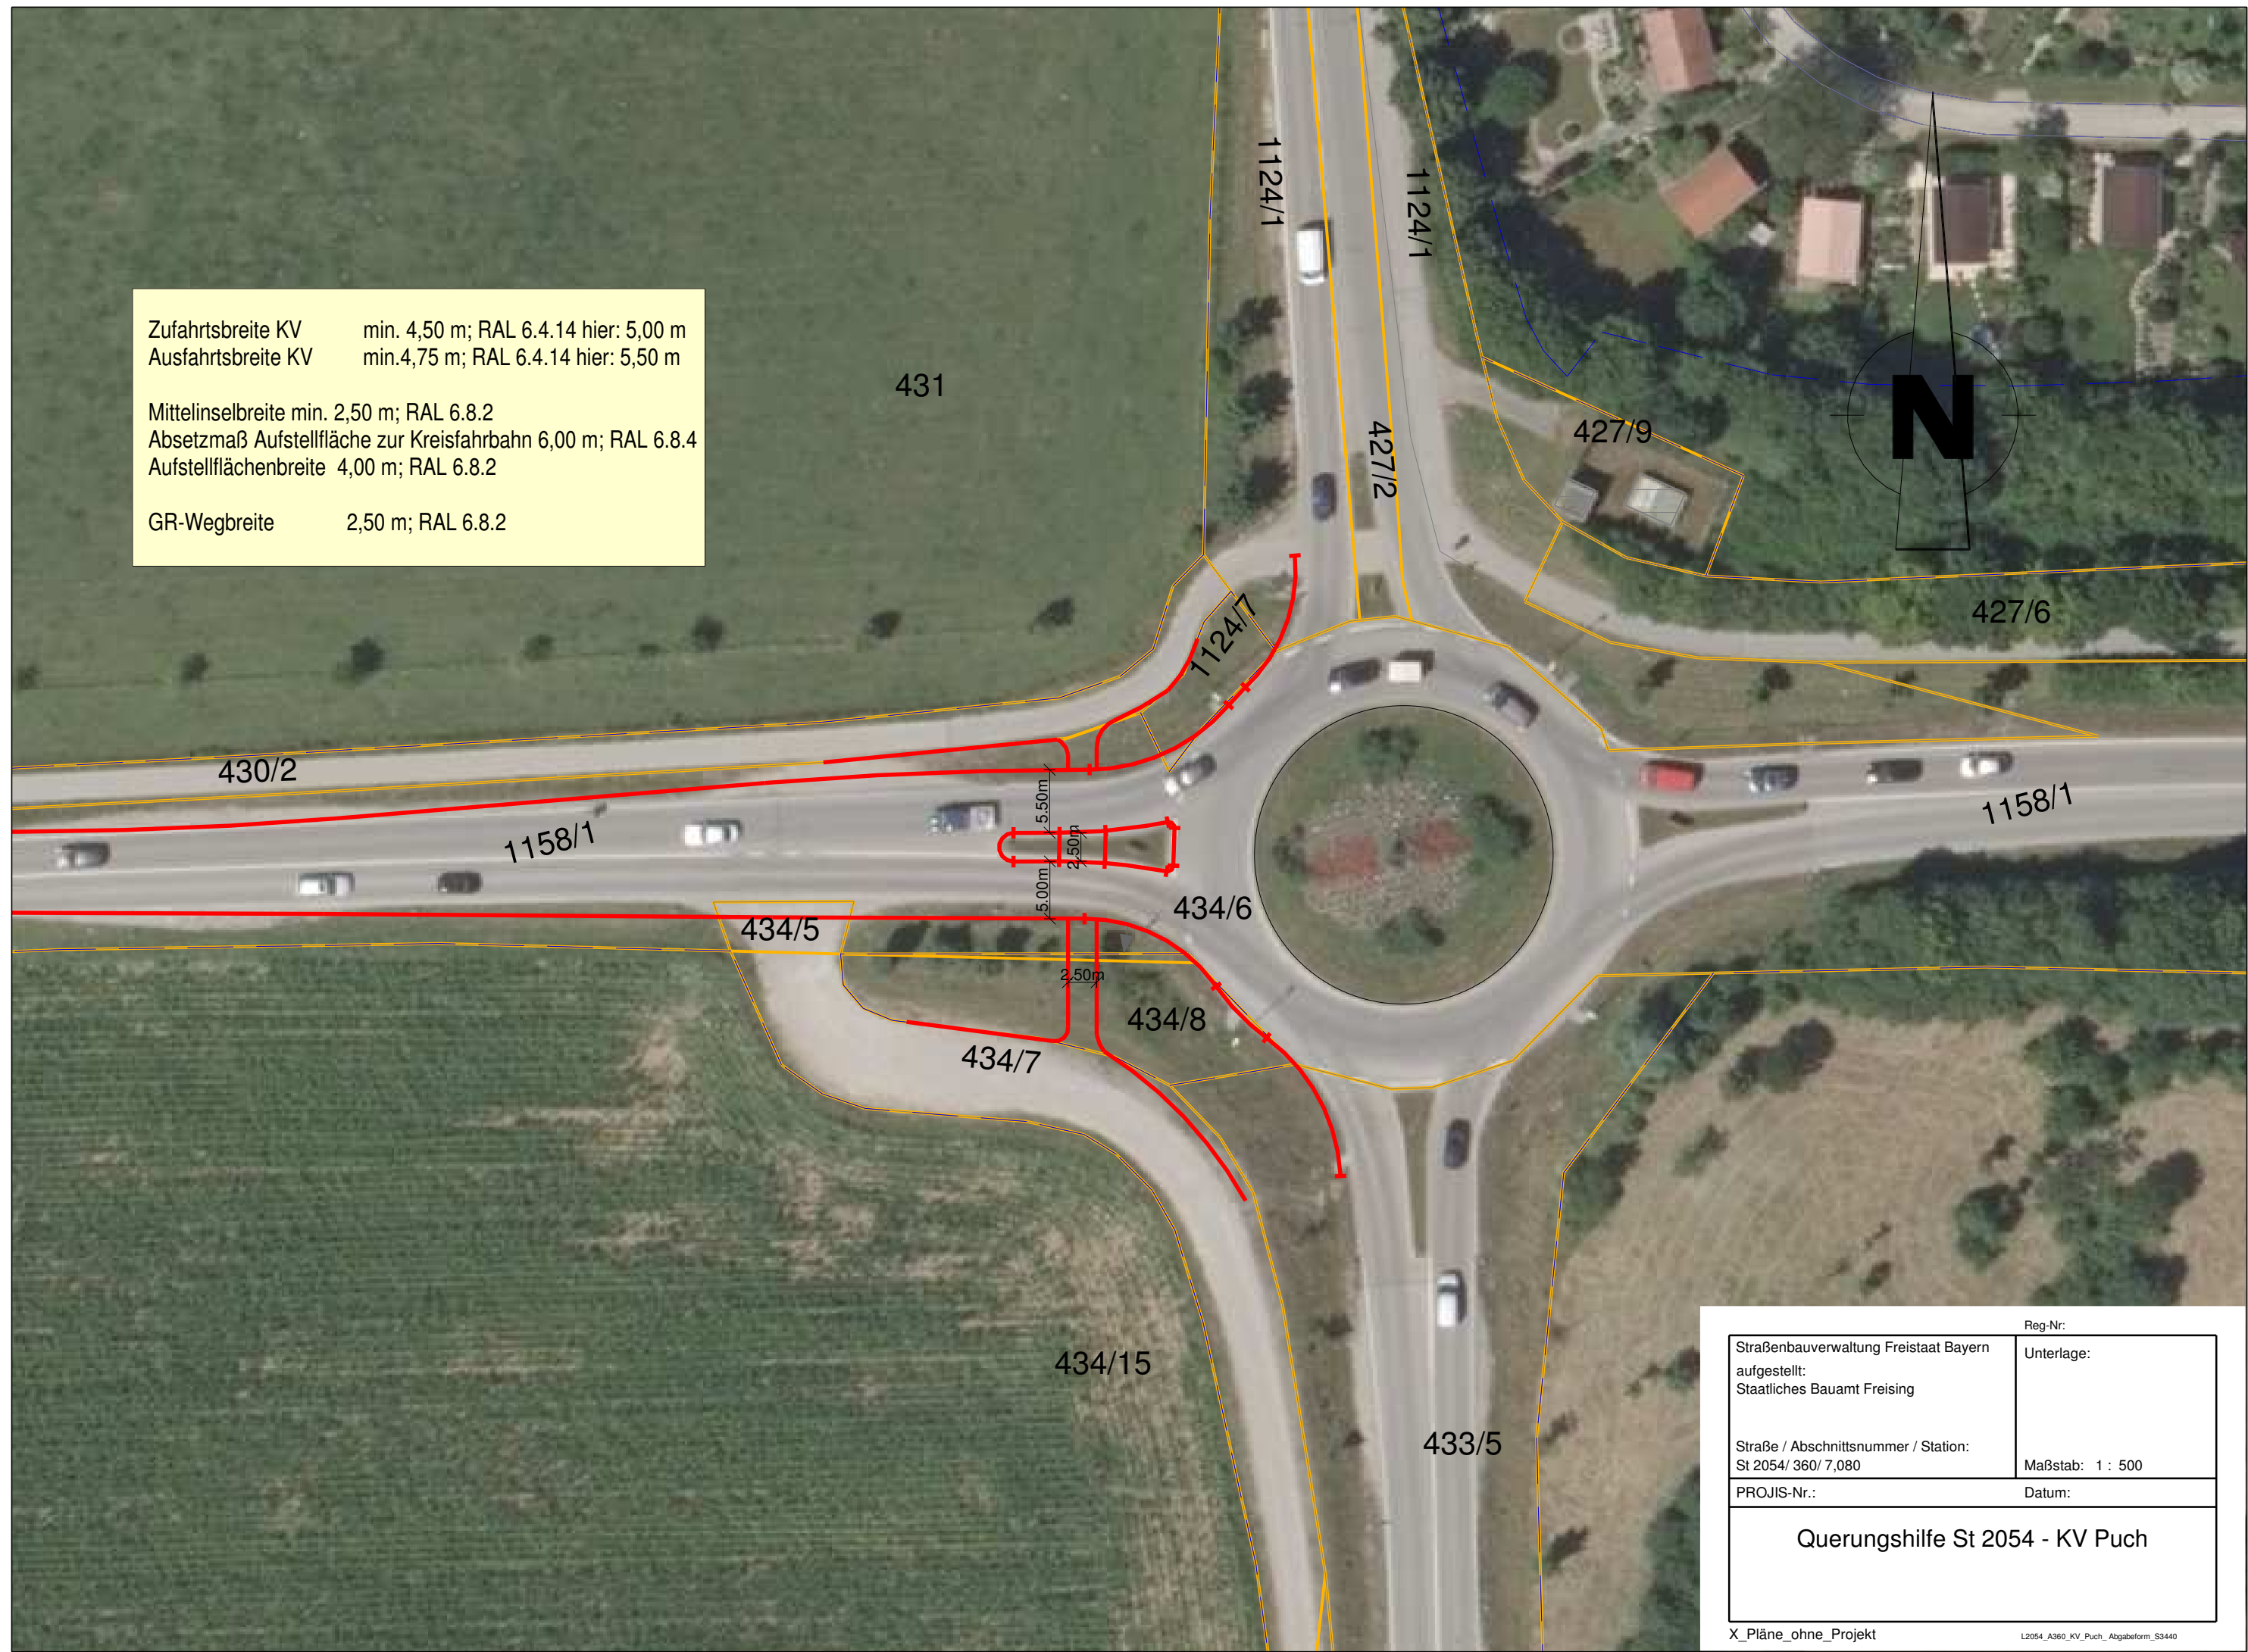

|                                                                                      |  |
|--------------------------------------------------------------------------------------|--|
| Reg-Nr:                                                                              |  |
| Straßenbauverwaltung Freistaat Bayern<br>aufgestellt:<br>Staatliches Bauamt Freising |  |
| Unterlage:                                                                           |  |
| Straße / Abschnittsnummer / Station:<br>St 2054/ 360/ 7,080                          |  |
| Maßstab: 1 : 500                                                                     |  |
| PROJIS-Nr.:                                                                          |  |
| Datum:                                                                               |  |
| Querungshilfe St 2054 - KV Puch                                                      |  |