
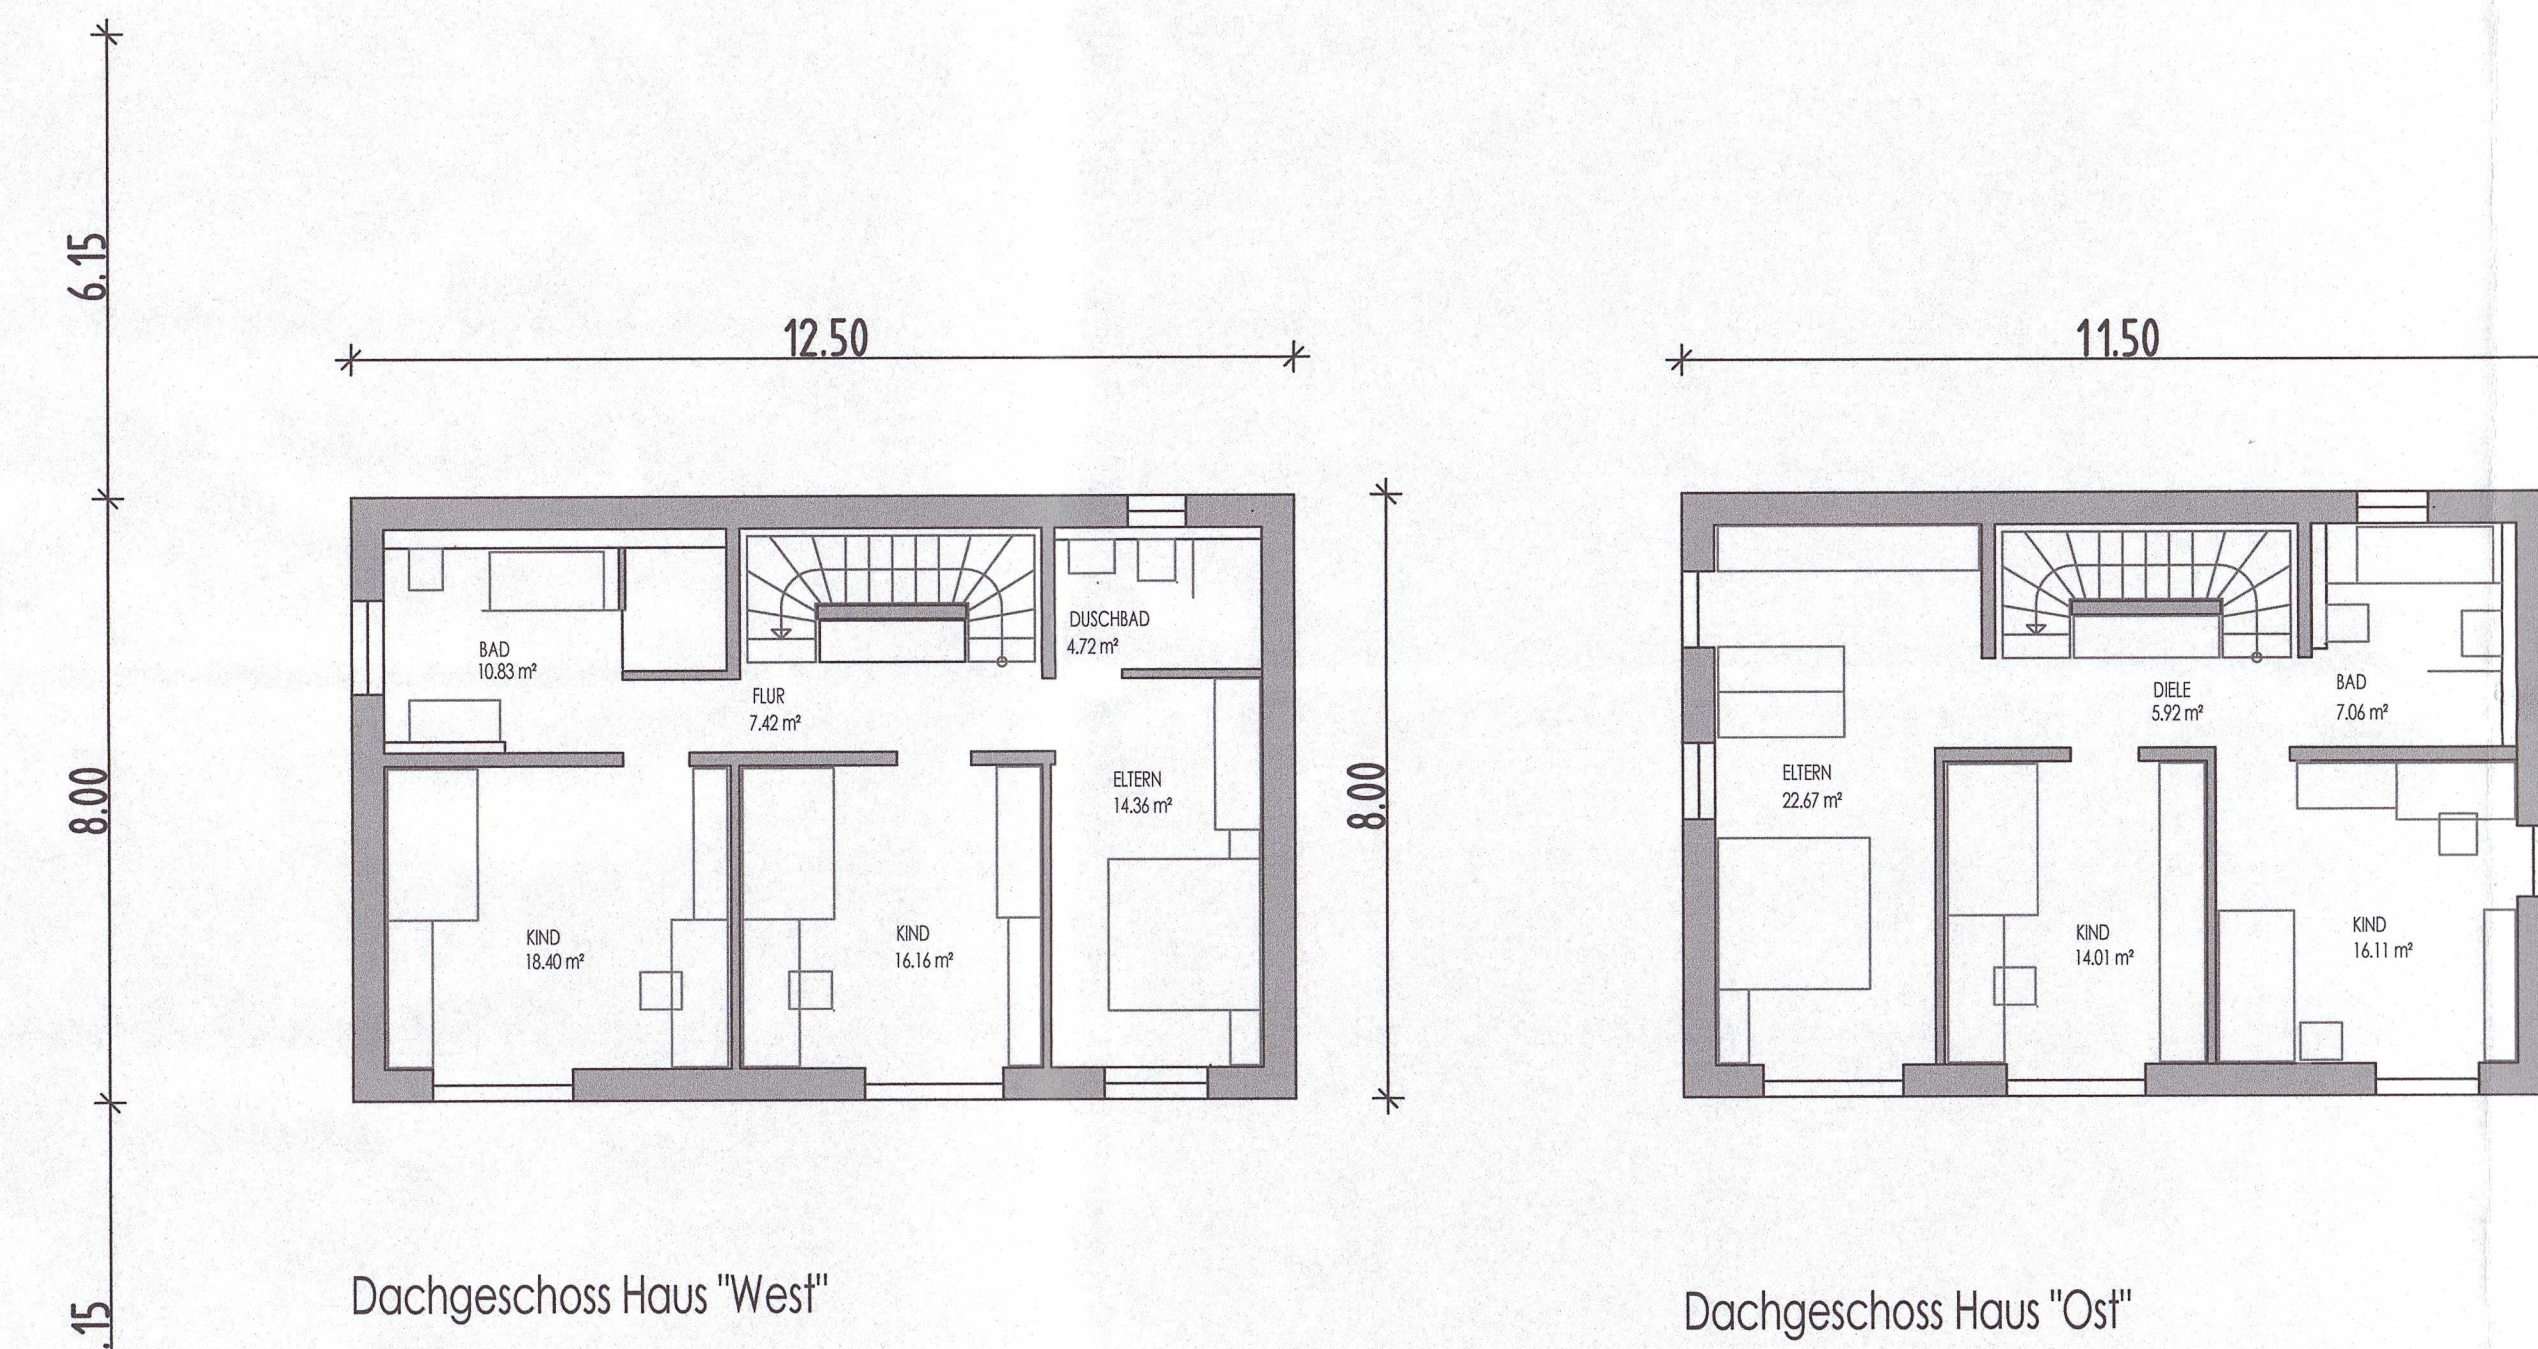
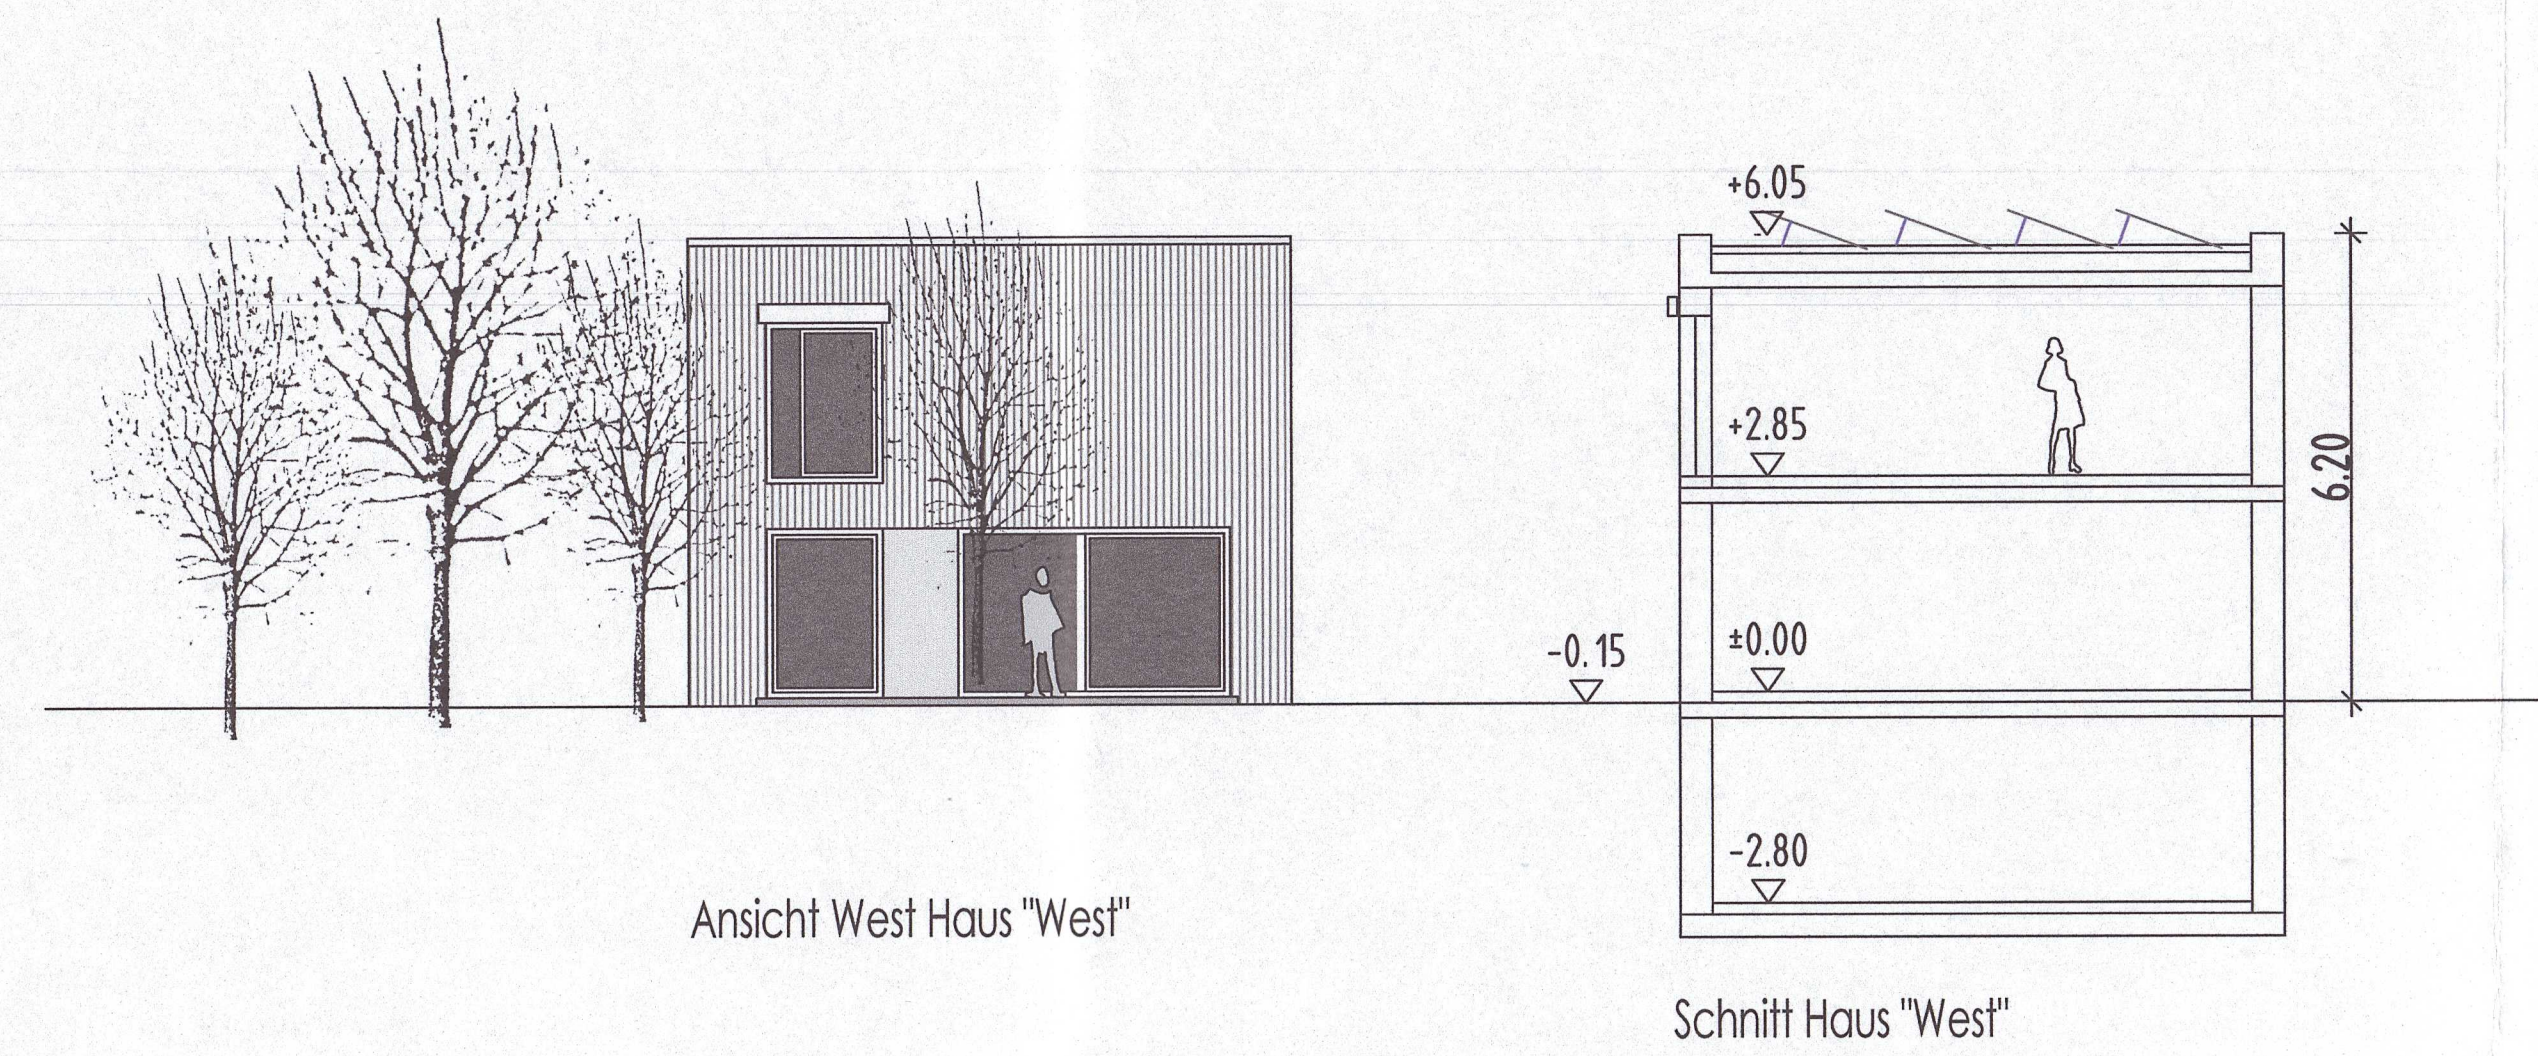
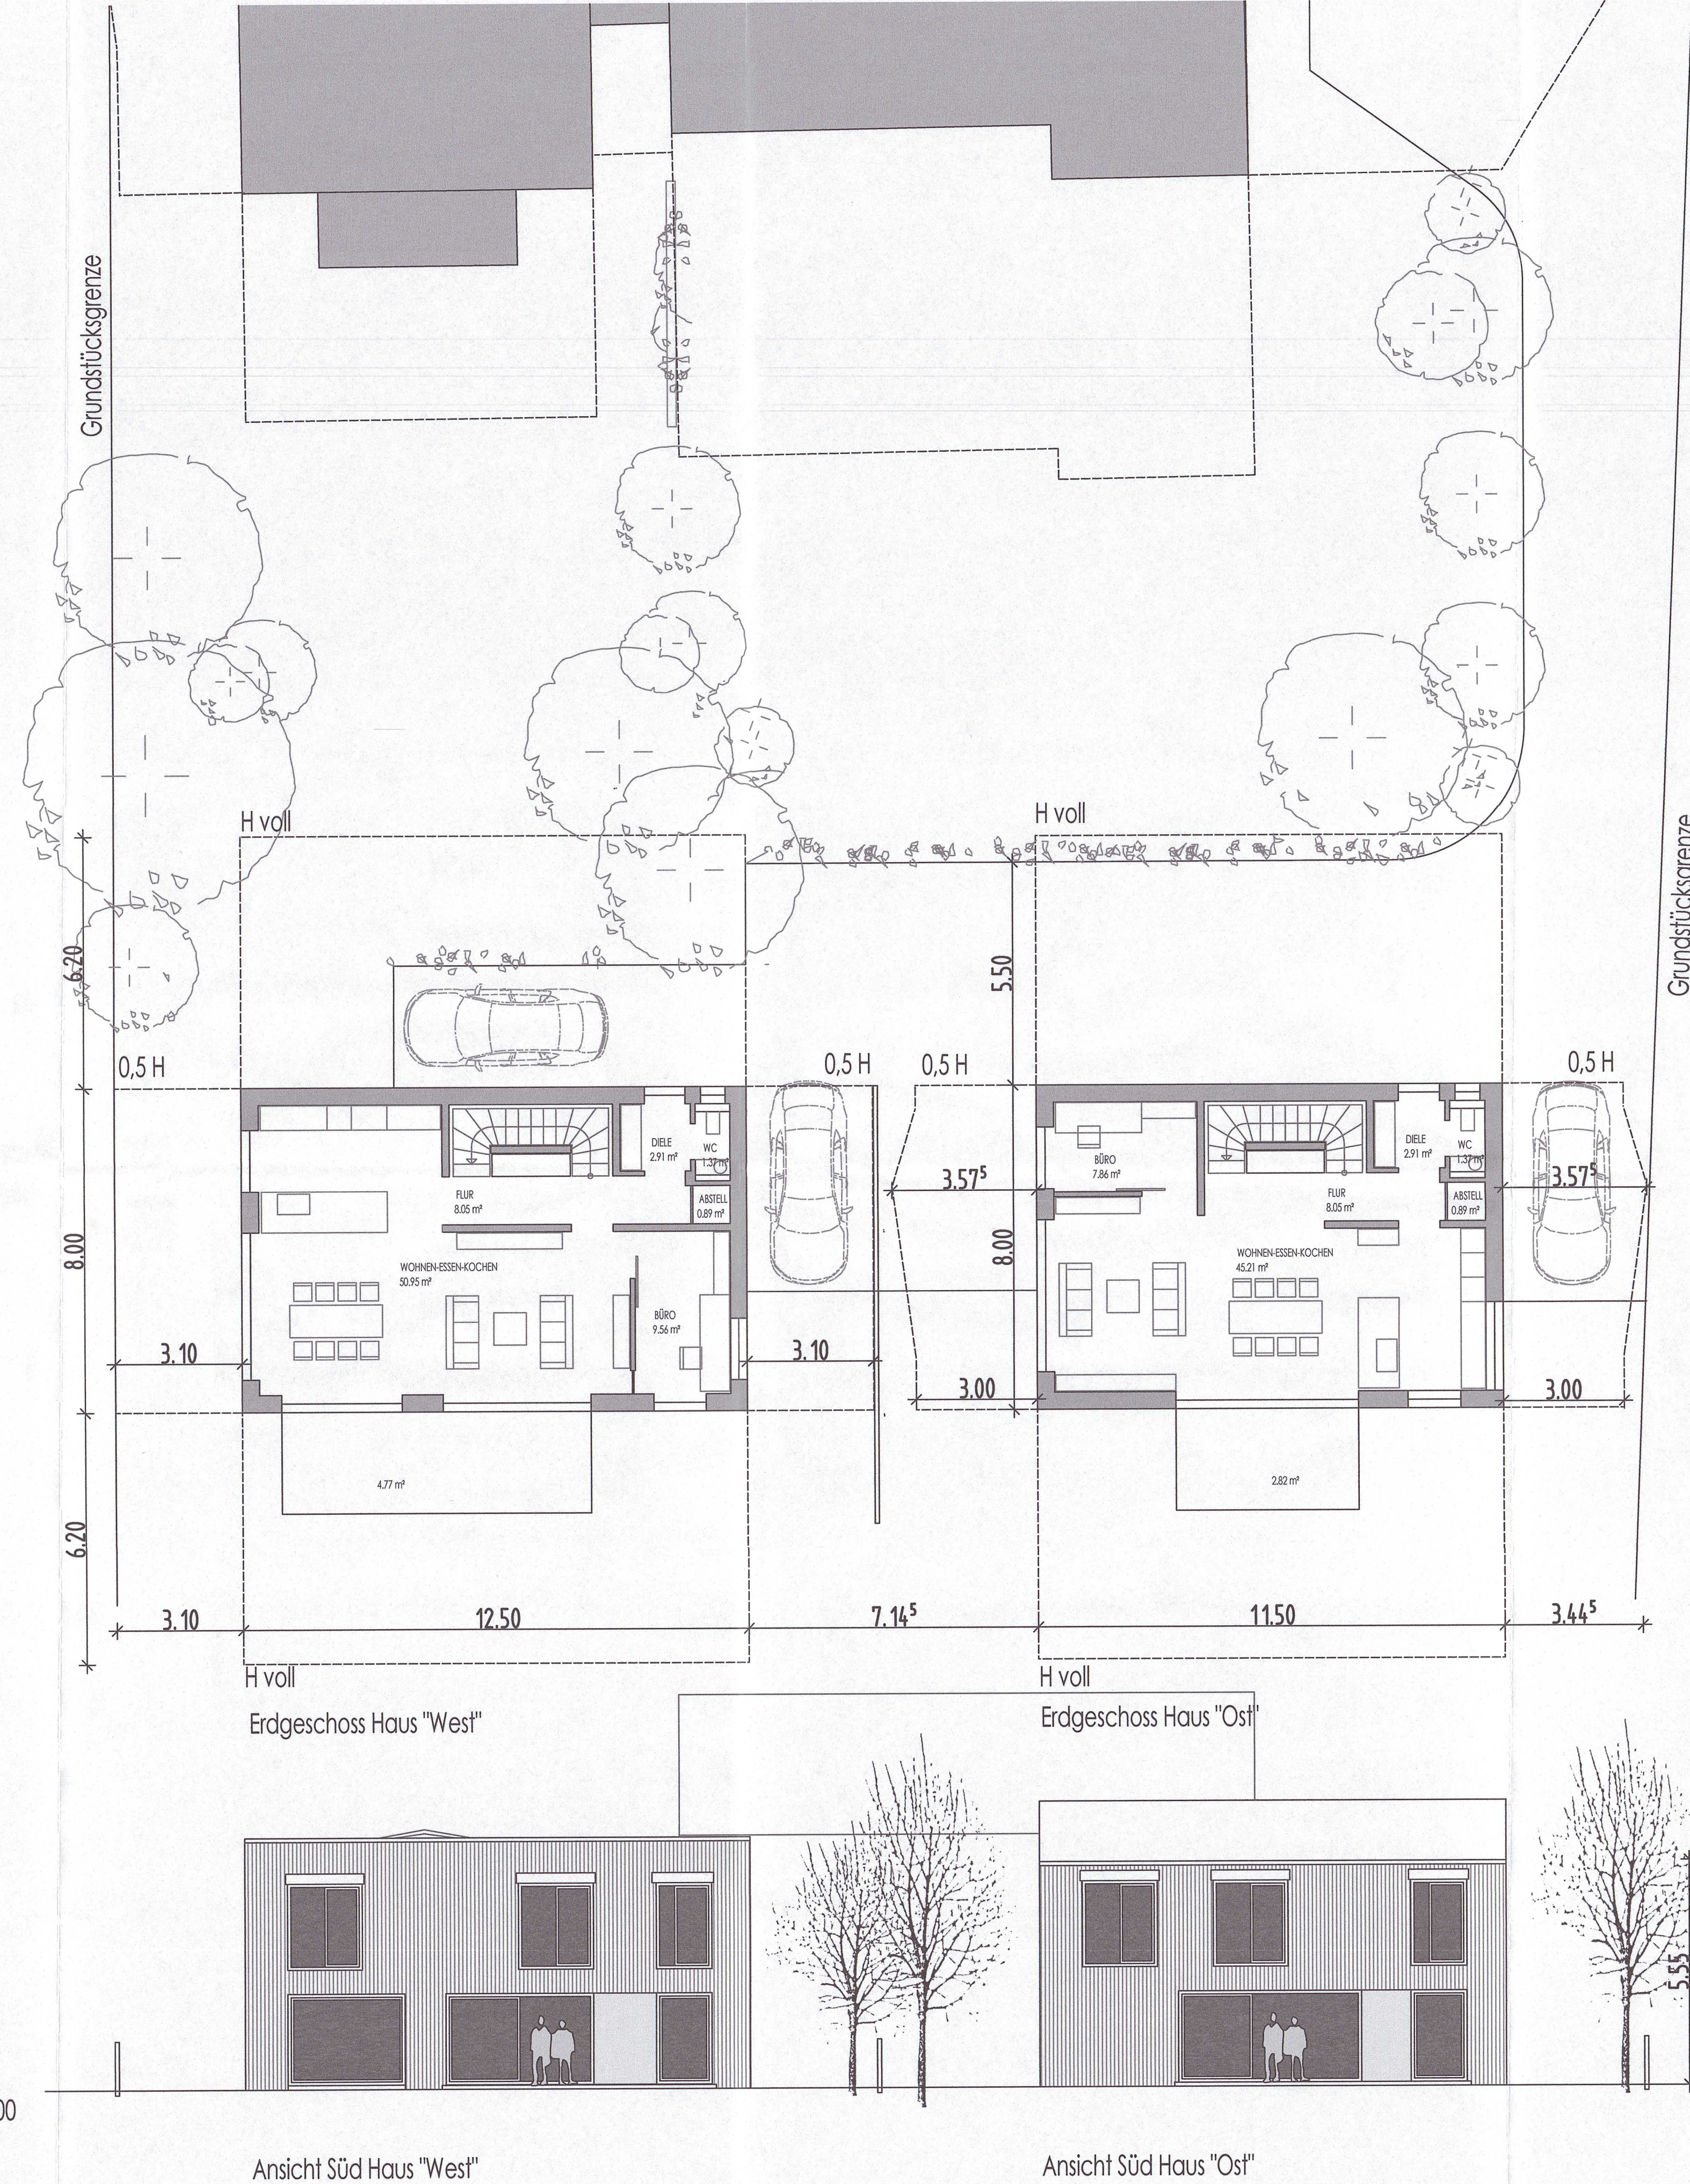


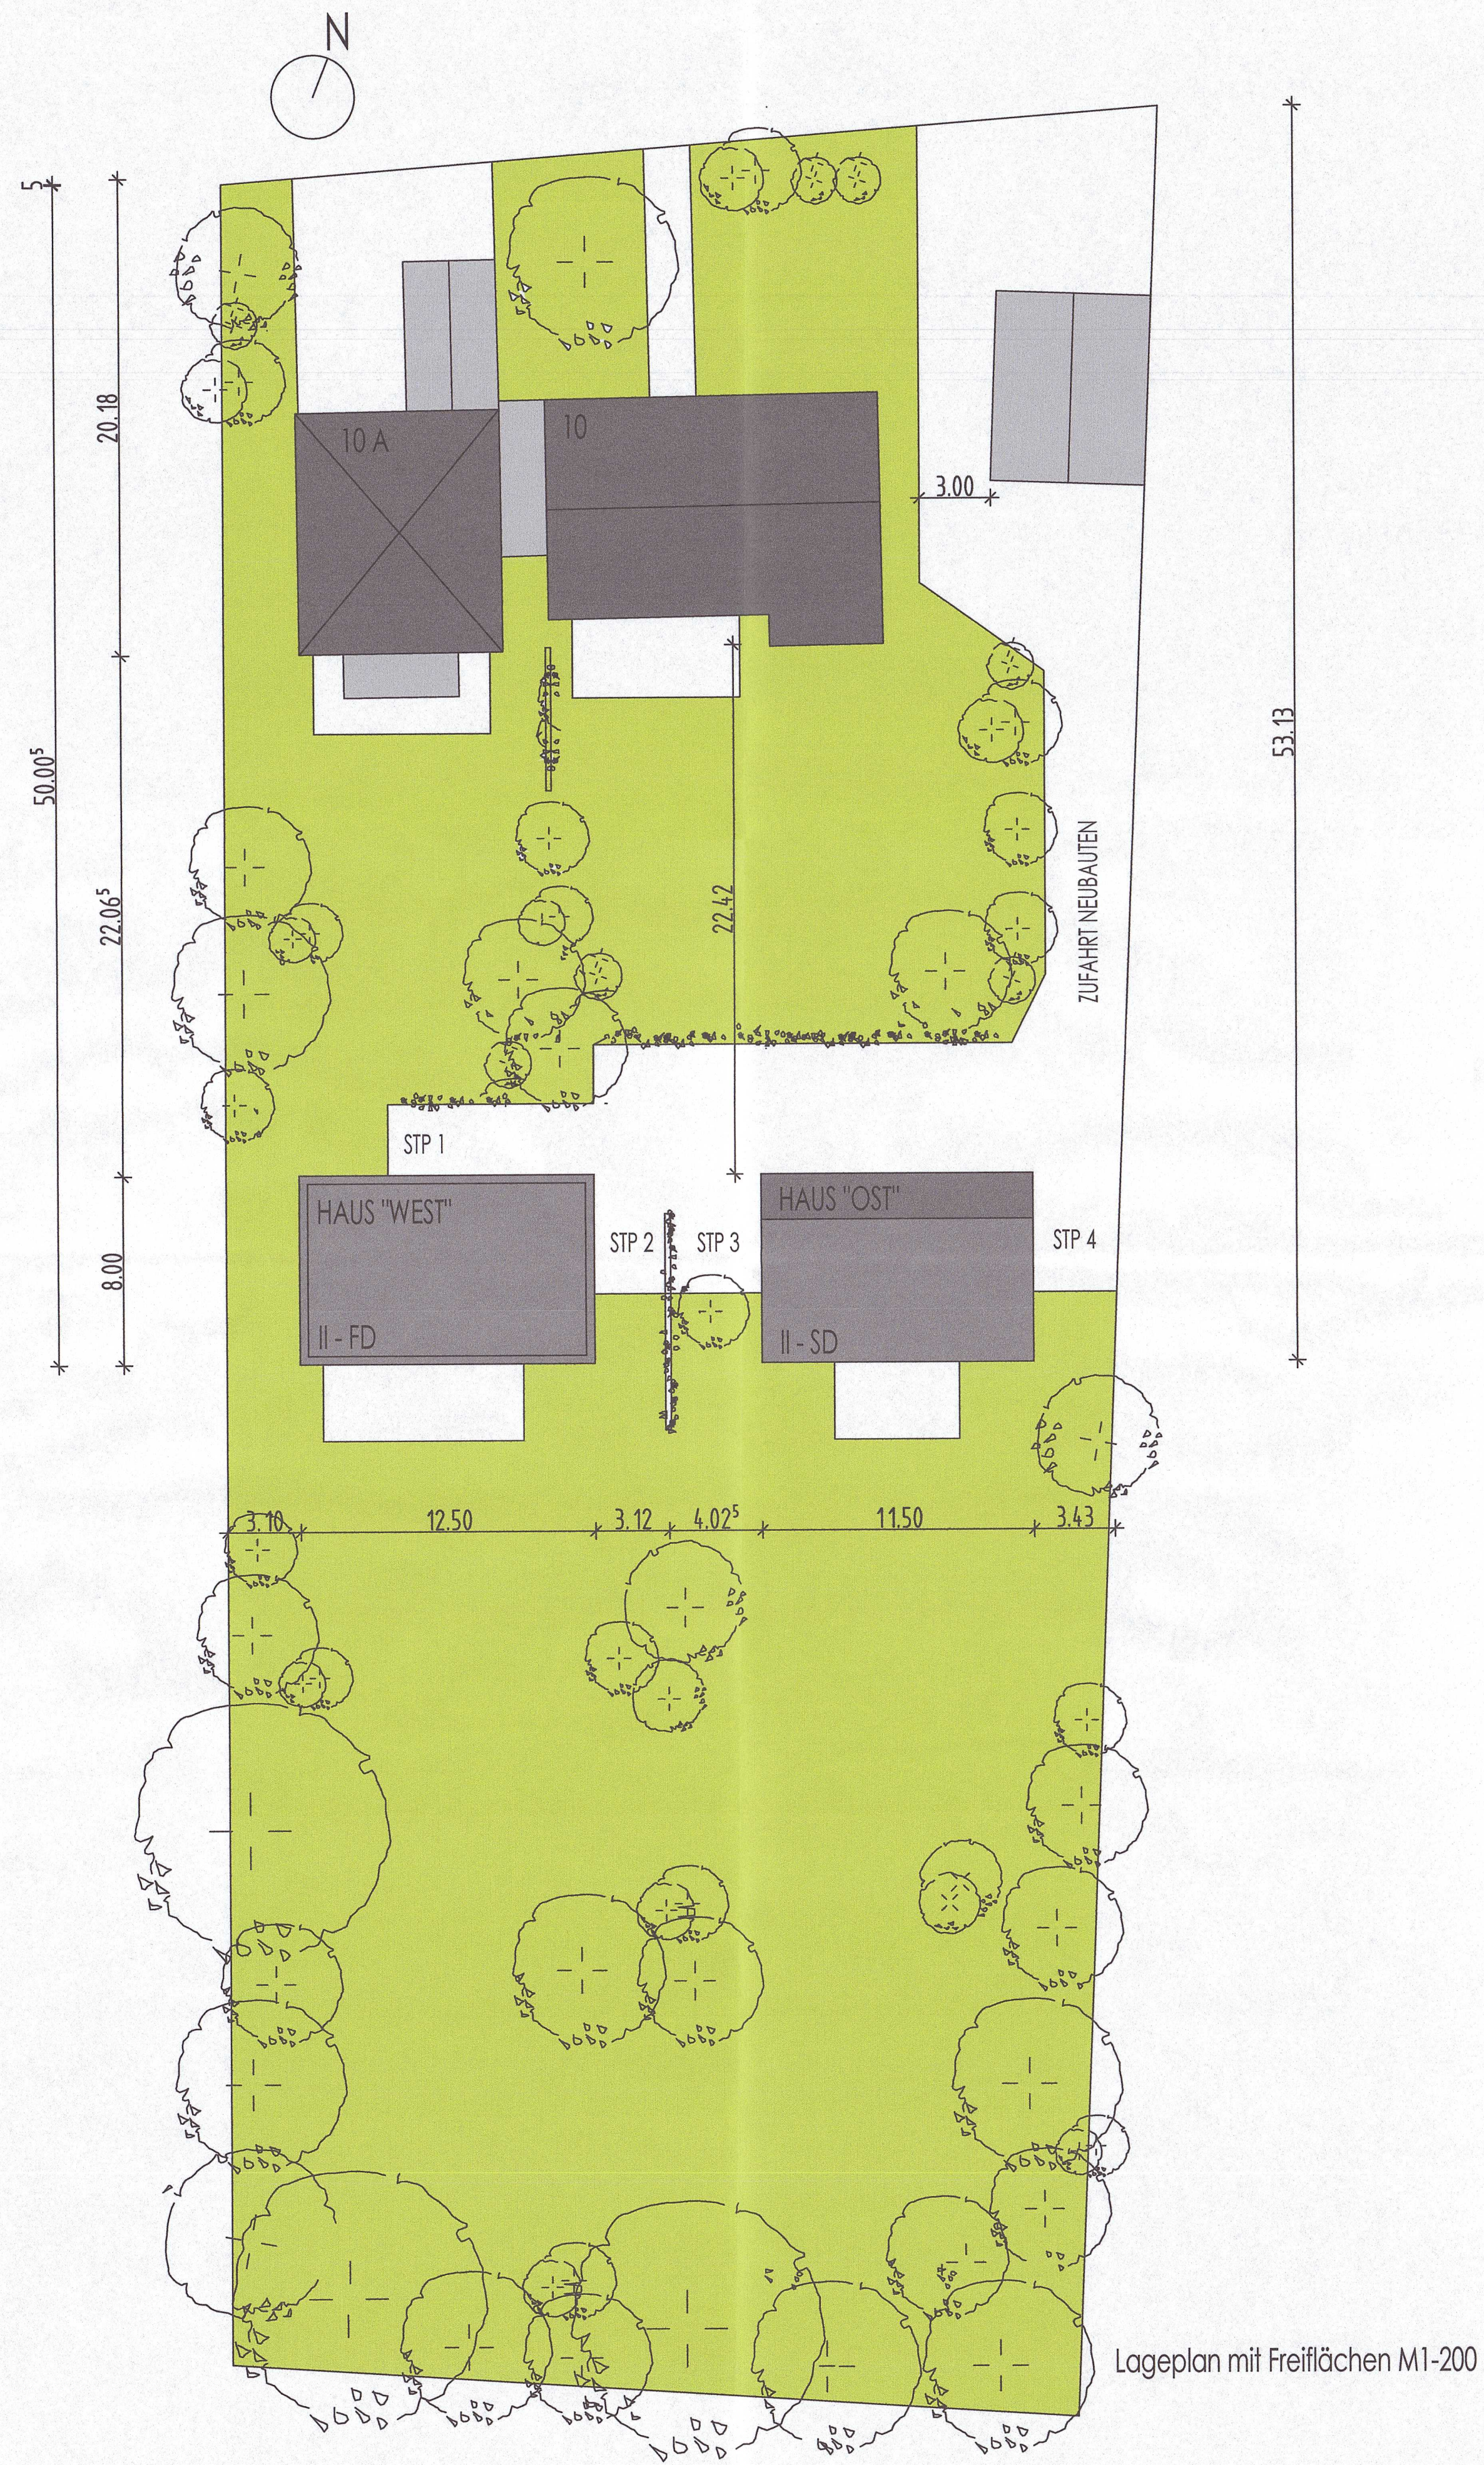

ANTRAG AUF VORBESCHIED 1. FERTIGUNG

NEUBAU VON ZWEI EINFAMILIENHÄUSERN
MIT VIER OFFENEN STELLPLÄTZEN

LÜTZOWSTRASSE 10, 82256 FÜRSTENFELDBRÜCK, FLUR-NR. 1799/7

GRUNDRISS, ANSICHTEN, SCHNITT; M 1-100
DACHAUSICHT MIT GROBEN FREIFLÄCHENPLAN M 1-200

BAUHERR: [REDACTED]

PLANER: [REDACTED]

DIE NACHBARN:

FL-Nr. 1771 [REDACTED]

FL-Nr. 1799 [REDACTED]

FL-Nr. 1799/8 [REDACTED]

FL-Nr. 2751 [REDACTED]

