
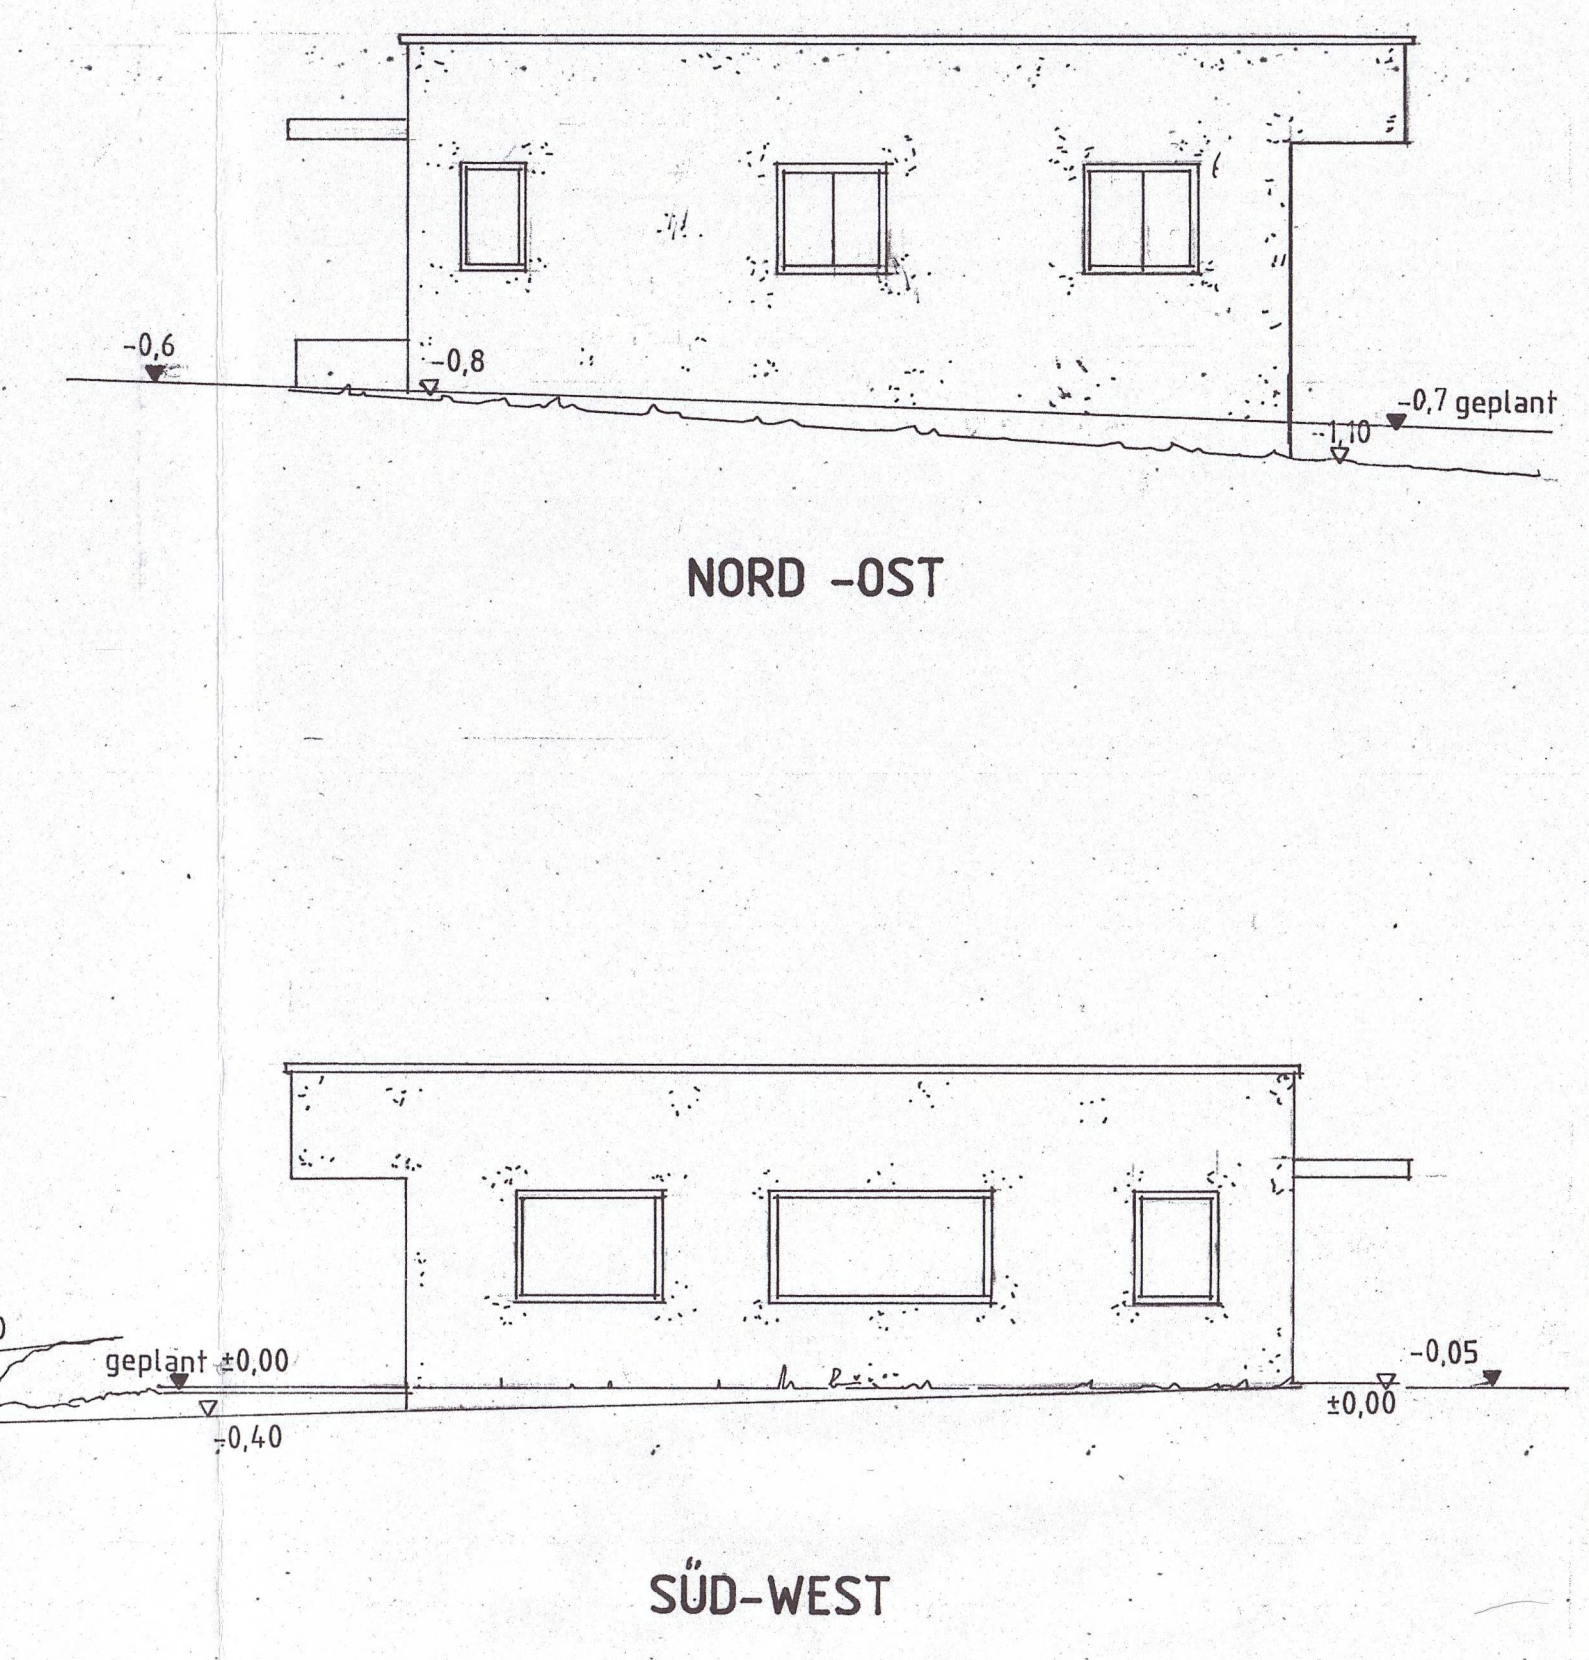


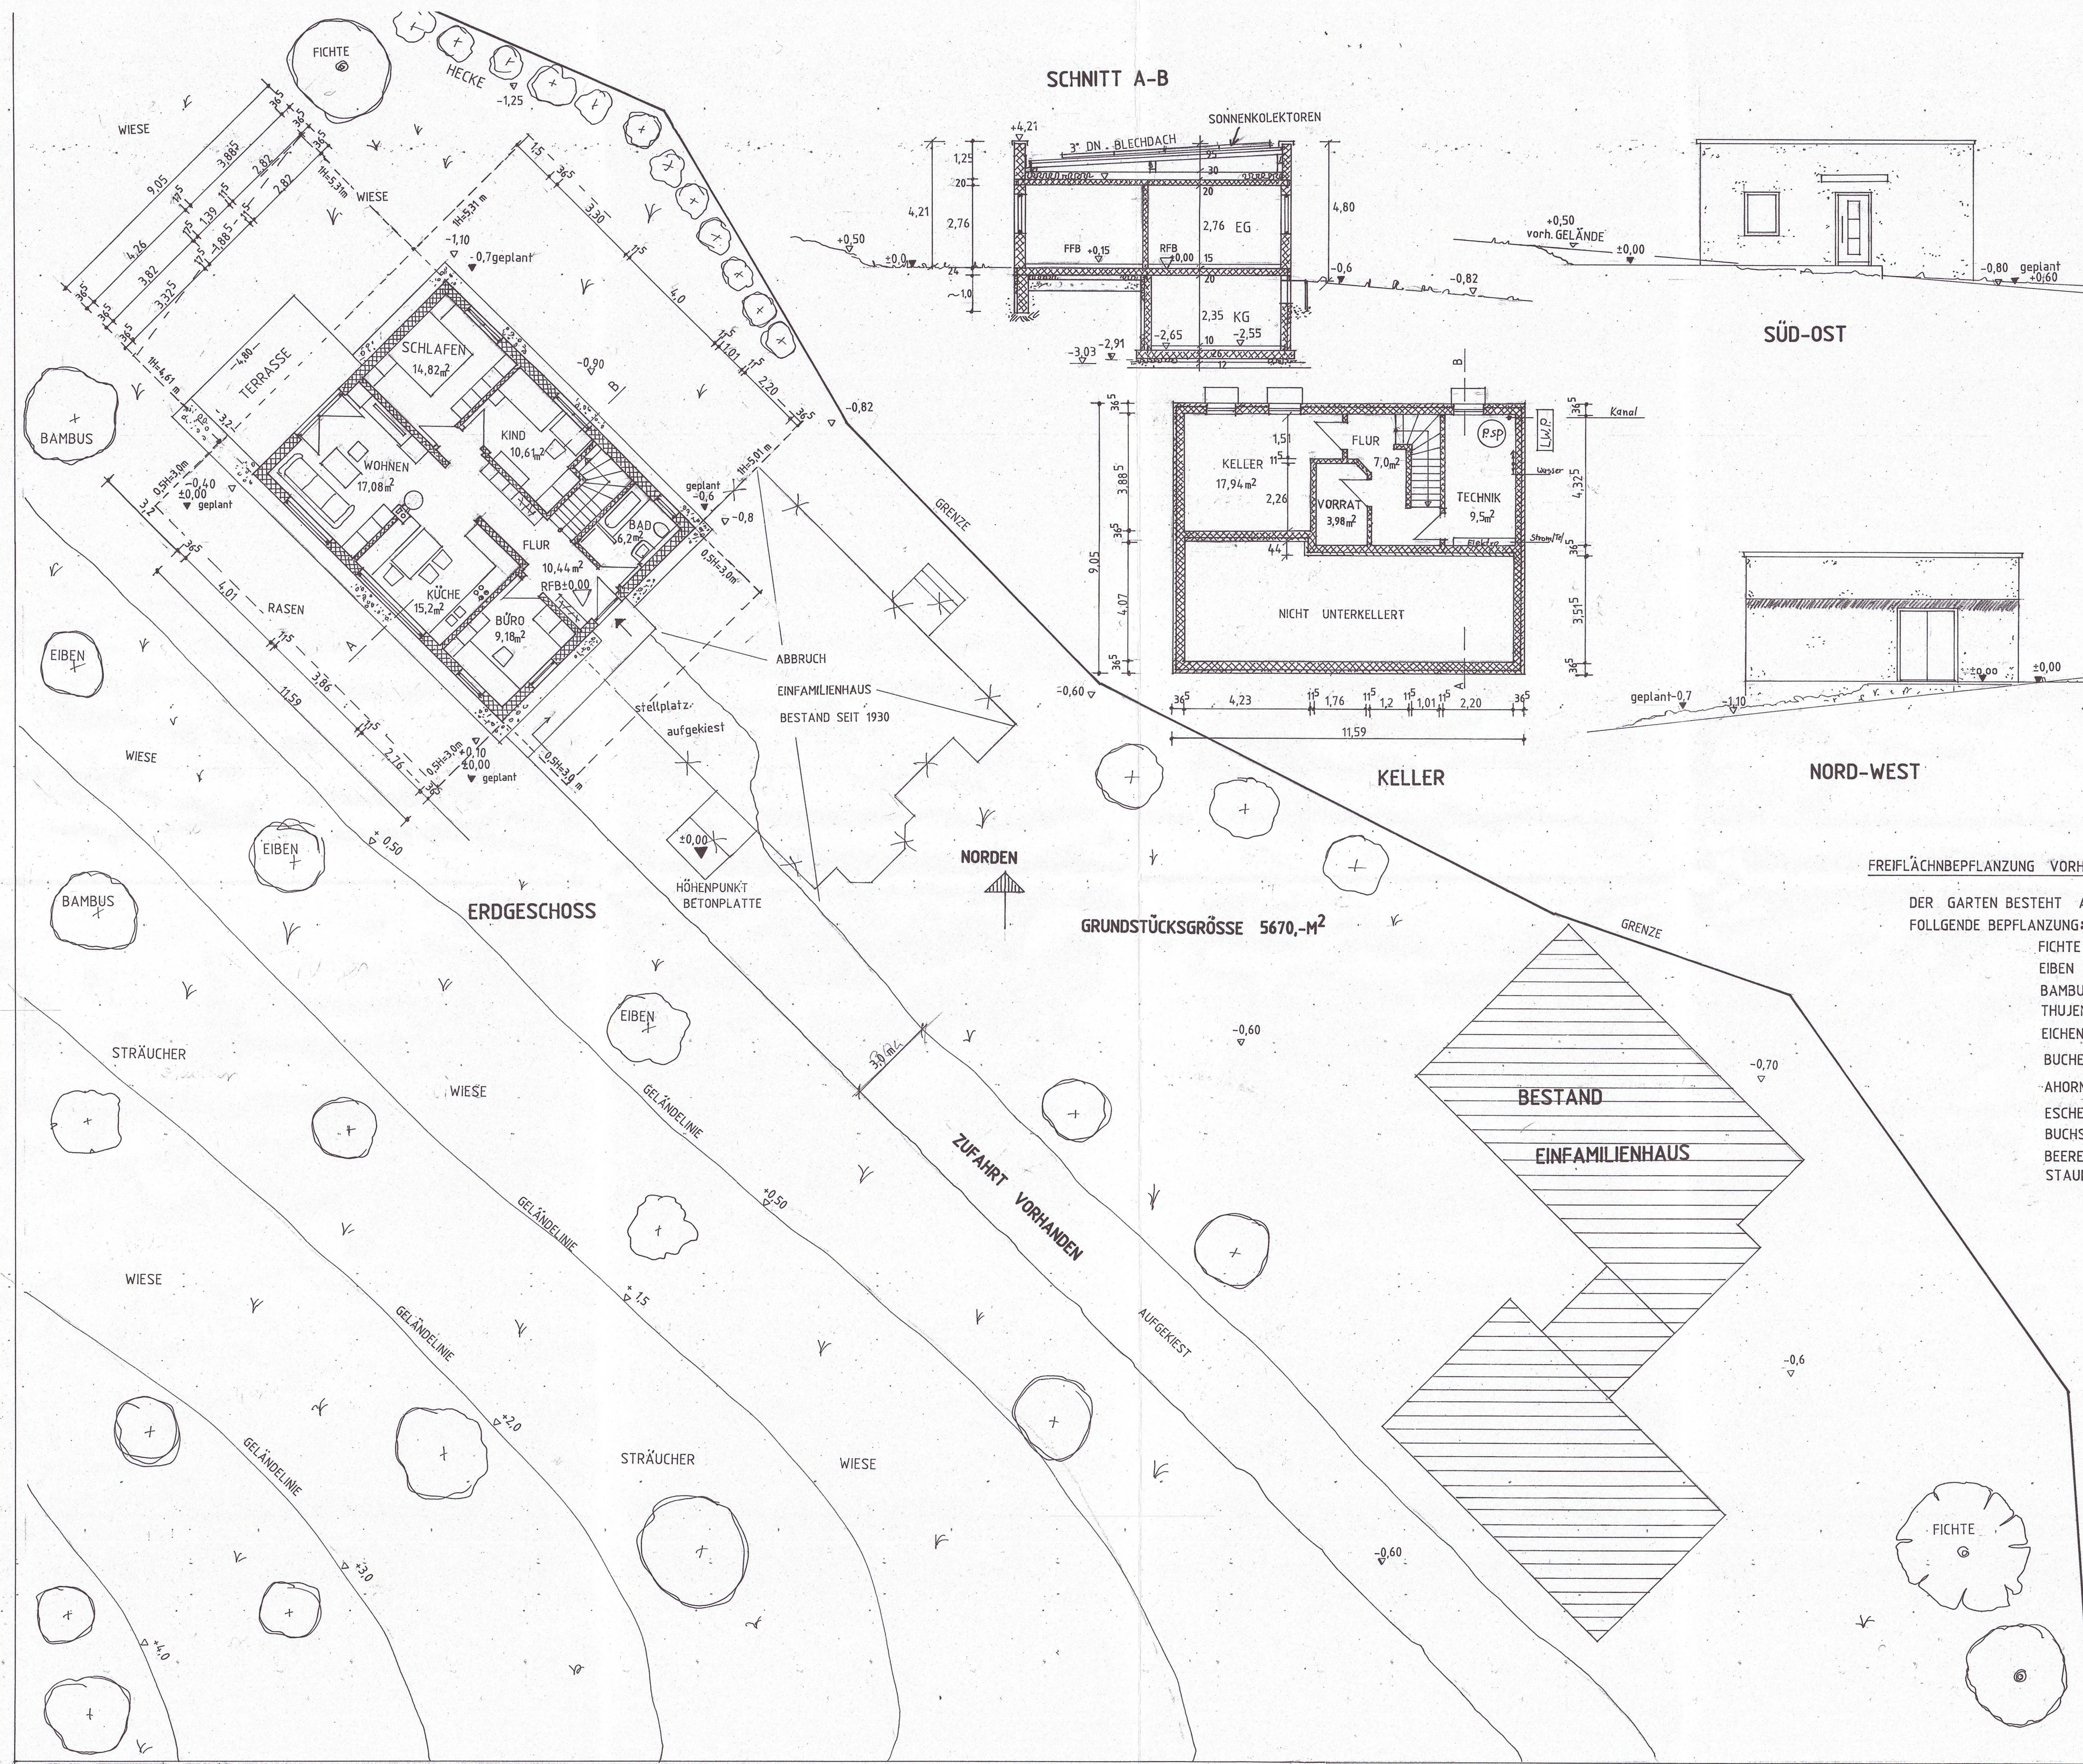

FREIFLÄCHENBEPFLANZUNG VORHANDEN KEINE VERÄNDERUNGEN:
DER GARTEN BESTEHT AUS WIESE UND
FOLGGENDE BEPFLANZUNG:
FICHTE
EIBEN
BAMBUS
THUJEN
EICHEN
BÜCHEN
AHORN
ESCHEN
BUCHS
BEEREN- UND ZIERSTRÄUCHER
STAUDEN

2.PLAN
EINGABEPLANUNG
MIT FREIFLÄCHENPLANUNG
FÜR ERRICHTUNG EINES ERSATZHAUSES
ALS EINFAMILIENHAUS
IN FÜRSTENFELDBRUCK- LUDWIGSHÖHE 9
FL.NR. 411 GEMARKUNG FÜRSTENFELDBRUCK
BAUHERR U. GRUNDEIGT: