


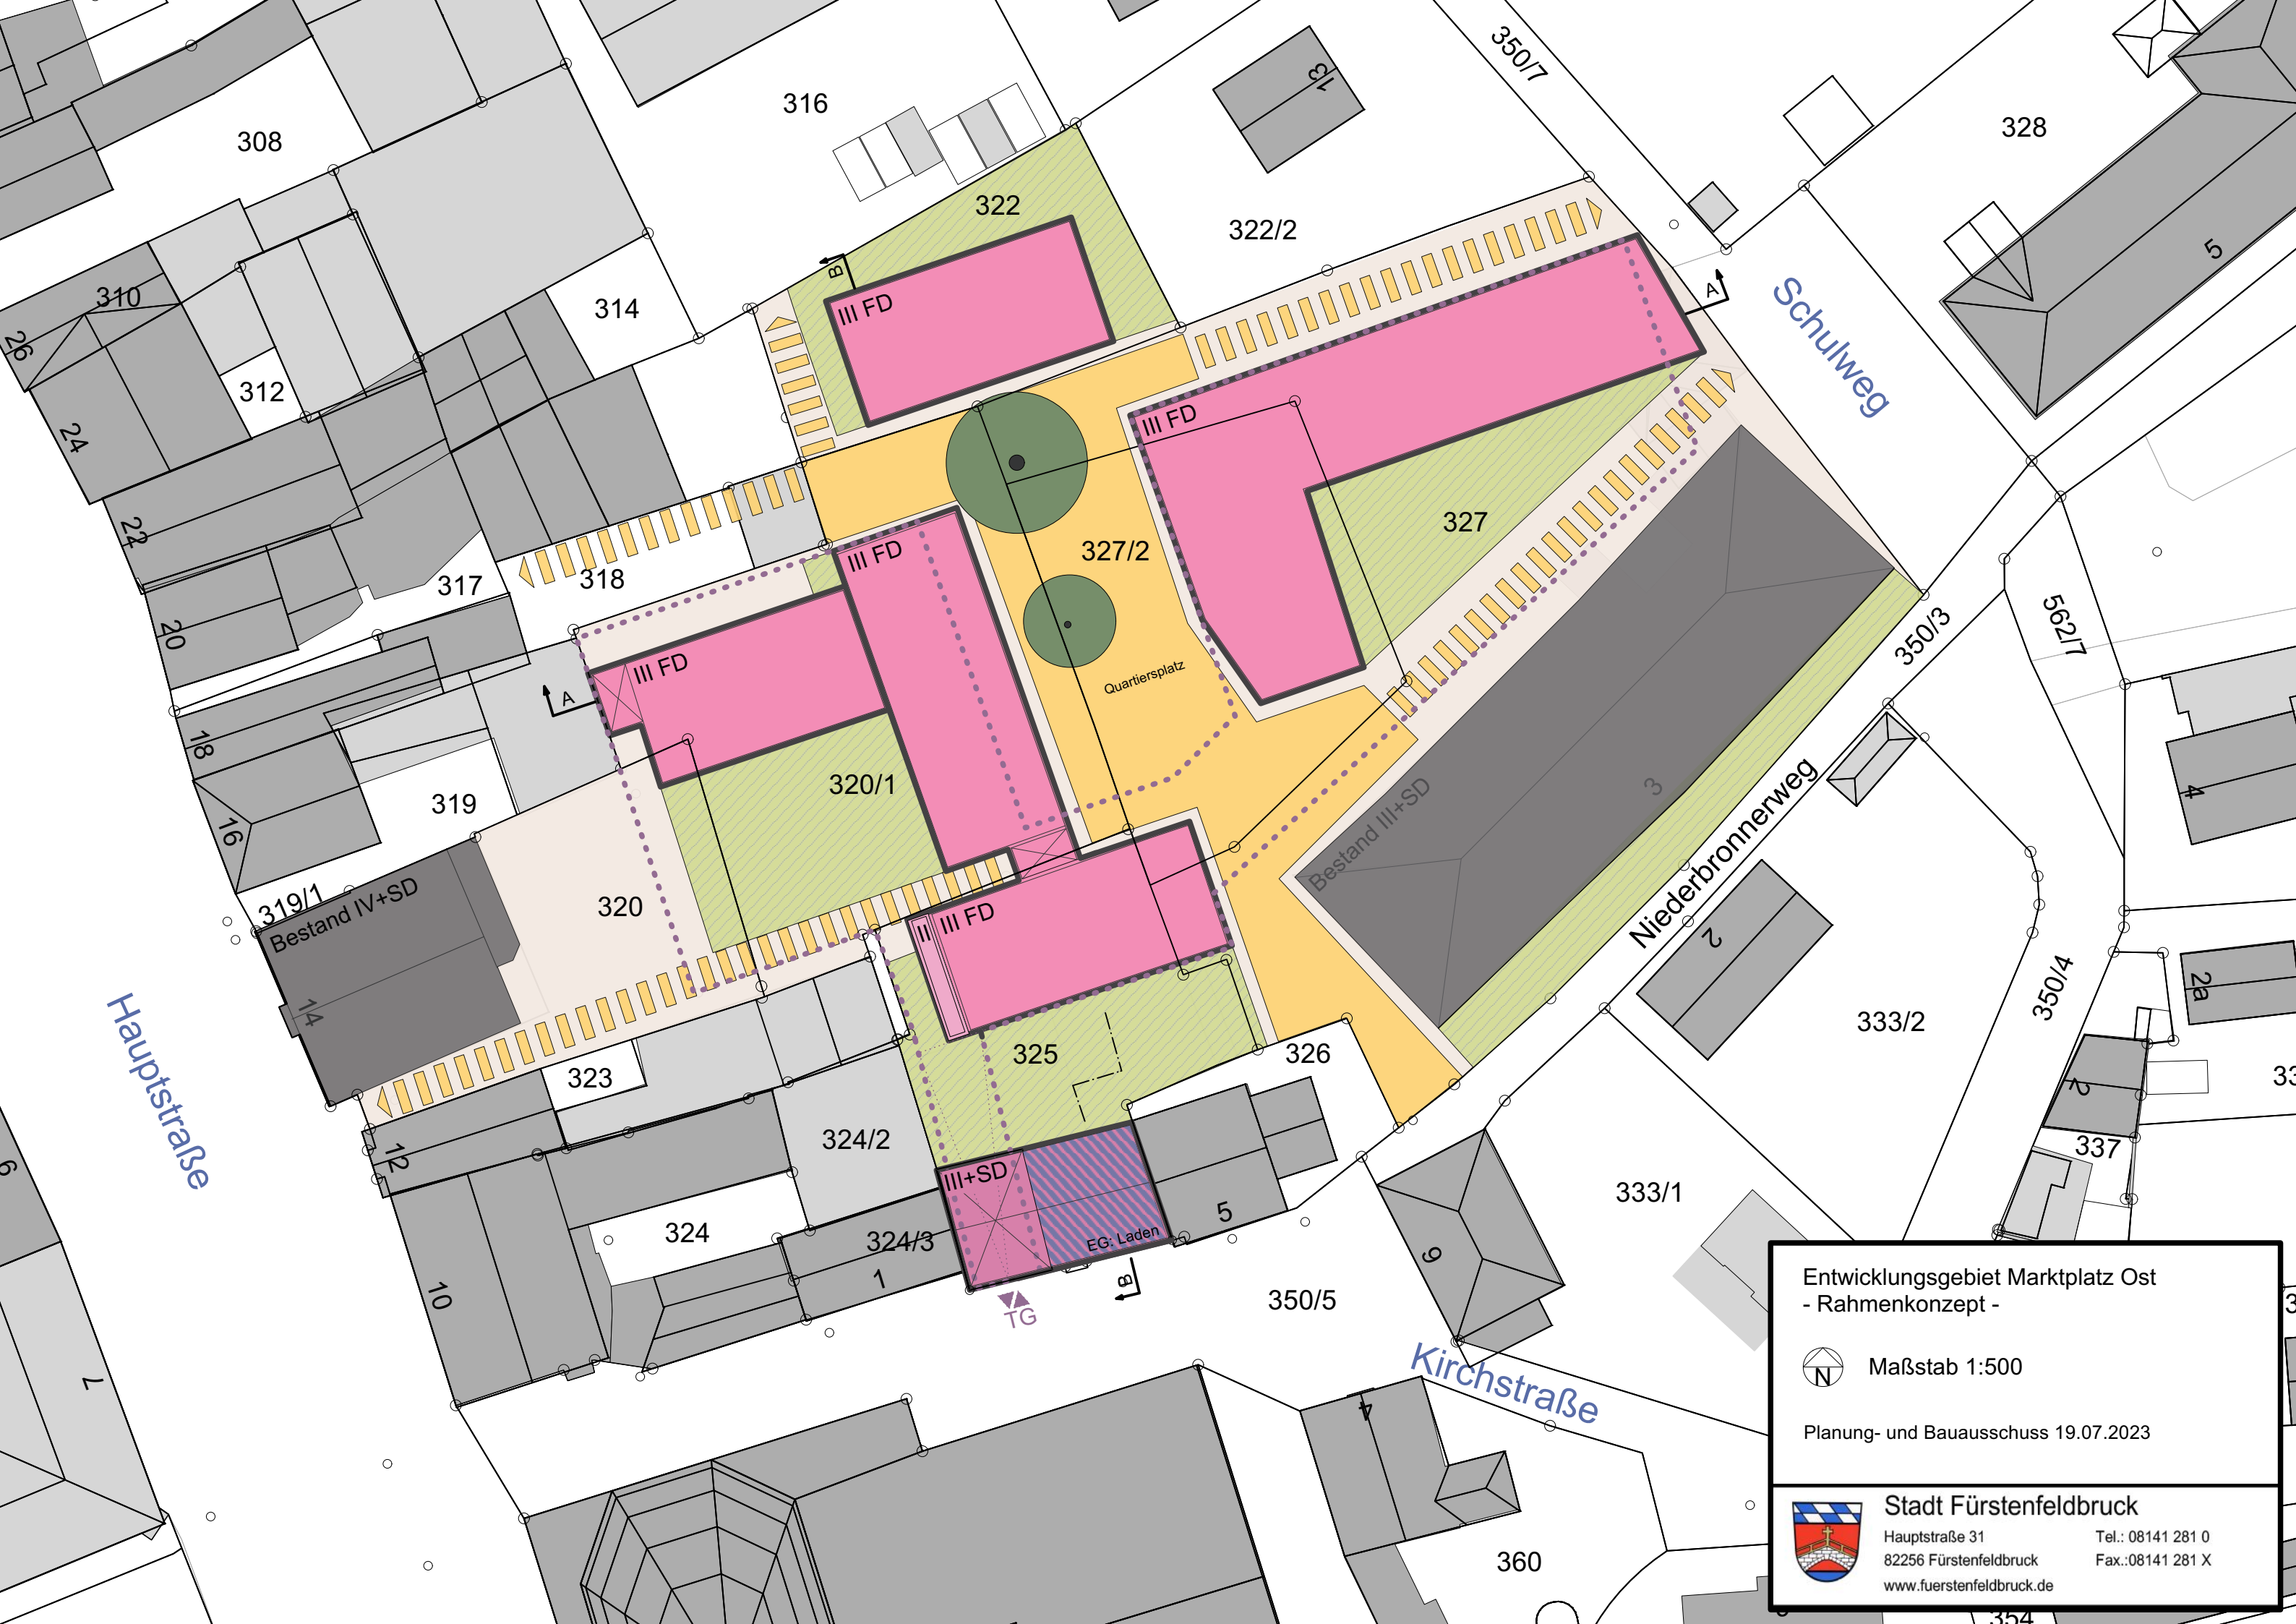

Entwicklungsgebiet Marktplatz Ost  
- Rahmenkonzept -

 Maßstab 1:500

Planung- und Bauausschuss 19.07.2023

 **Stadt Fürstenfeldbruck**  
Hauptstraße 31  
82256 Fürstenfeldbruck  
www.fuerstenfeldbruck.de

Tel.: 08141 281 0  
Fax.: 08141 281 X